



Šibenik – grad znanja i baštine

Prenamjena Opće
bolnice Šibenik

Odras: Ljetna škola "STEM pristup za gradove budućnosti"
Studenti: Pavel Gulin Zrnić, Karlo Kiš, Bruno Krehula, Karlo
Evdjenić, Ivan Ibrahimpašić, Antonija Babić
U Šibeniku 22.7.2022.

1 Katedrala
sv. Jakova

2 Pučko otvoreno
učilište Šibenik

3 gimnazija
Antuna Vrančića

4 Tehnička
škola Šibenik

5 Studentski dom
Palacin

glavne
prometnice

obuhvat
djelovanja

M 1 : 10 000

1

DONJE POLJE


Stanje DKP-a na dan: 19.07.2022.

ŠIBENIK

Stanje DKP-a na dan: 19.07.2022.


Specifikacija problema

- Manjak visoko obrazovnih ustanova
- Nedostatna i zastarjela bolnička infrastruktura (neadekvatna bolnička struktura za daljnji razvitak grada)
- Manjkava prometna mreža unutar obuhvata
- Manjak društveno javne površine i popratnog sadržaja

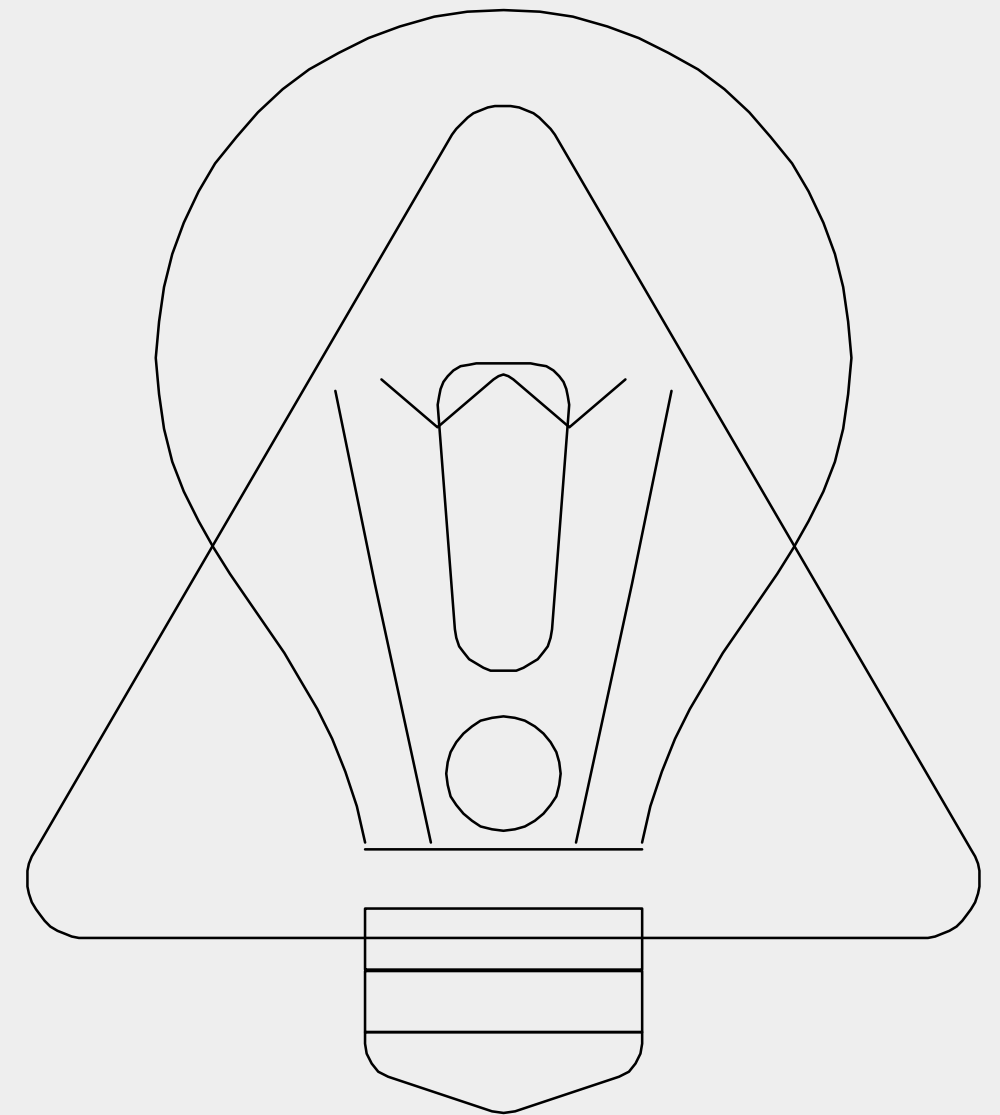

Popis strateških i provedbenih dokumenata

1. STRATEGIJA RAZVOJA GRADA ŠIBENIKA (2011)
1. RAZVOJNA STRATEGIJA ŠIBENSKO-KNINSKE ŽUPANIJE ZA RAZDOBLJE DO 2020.G.

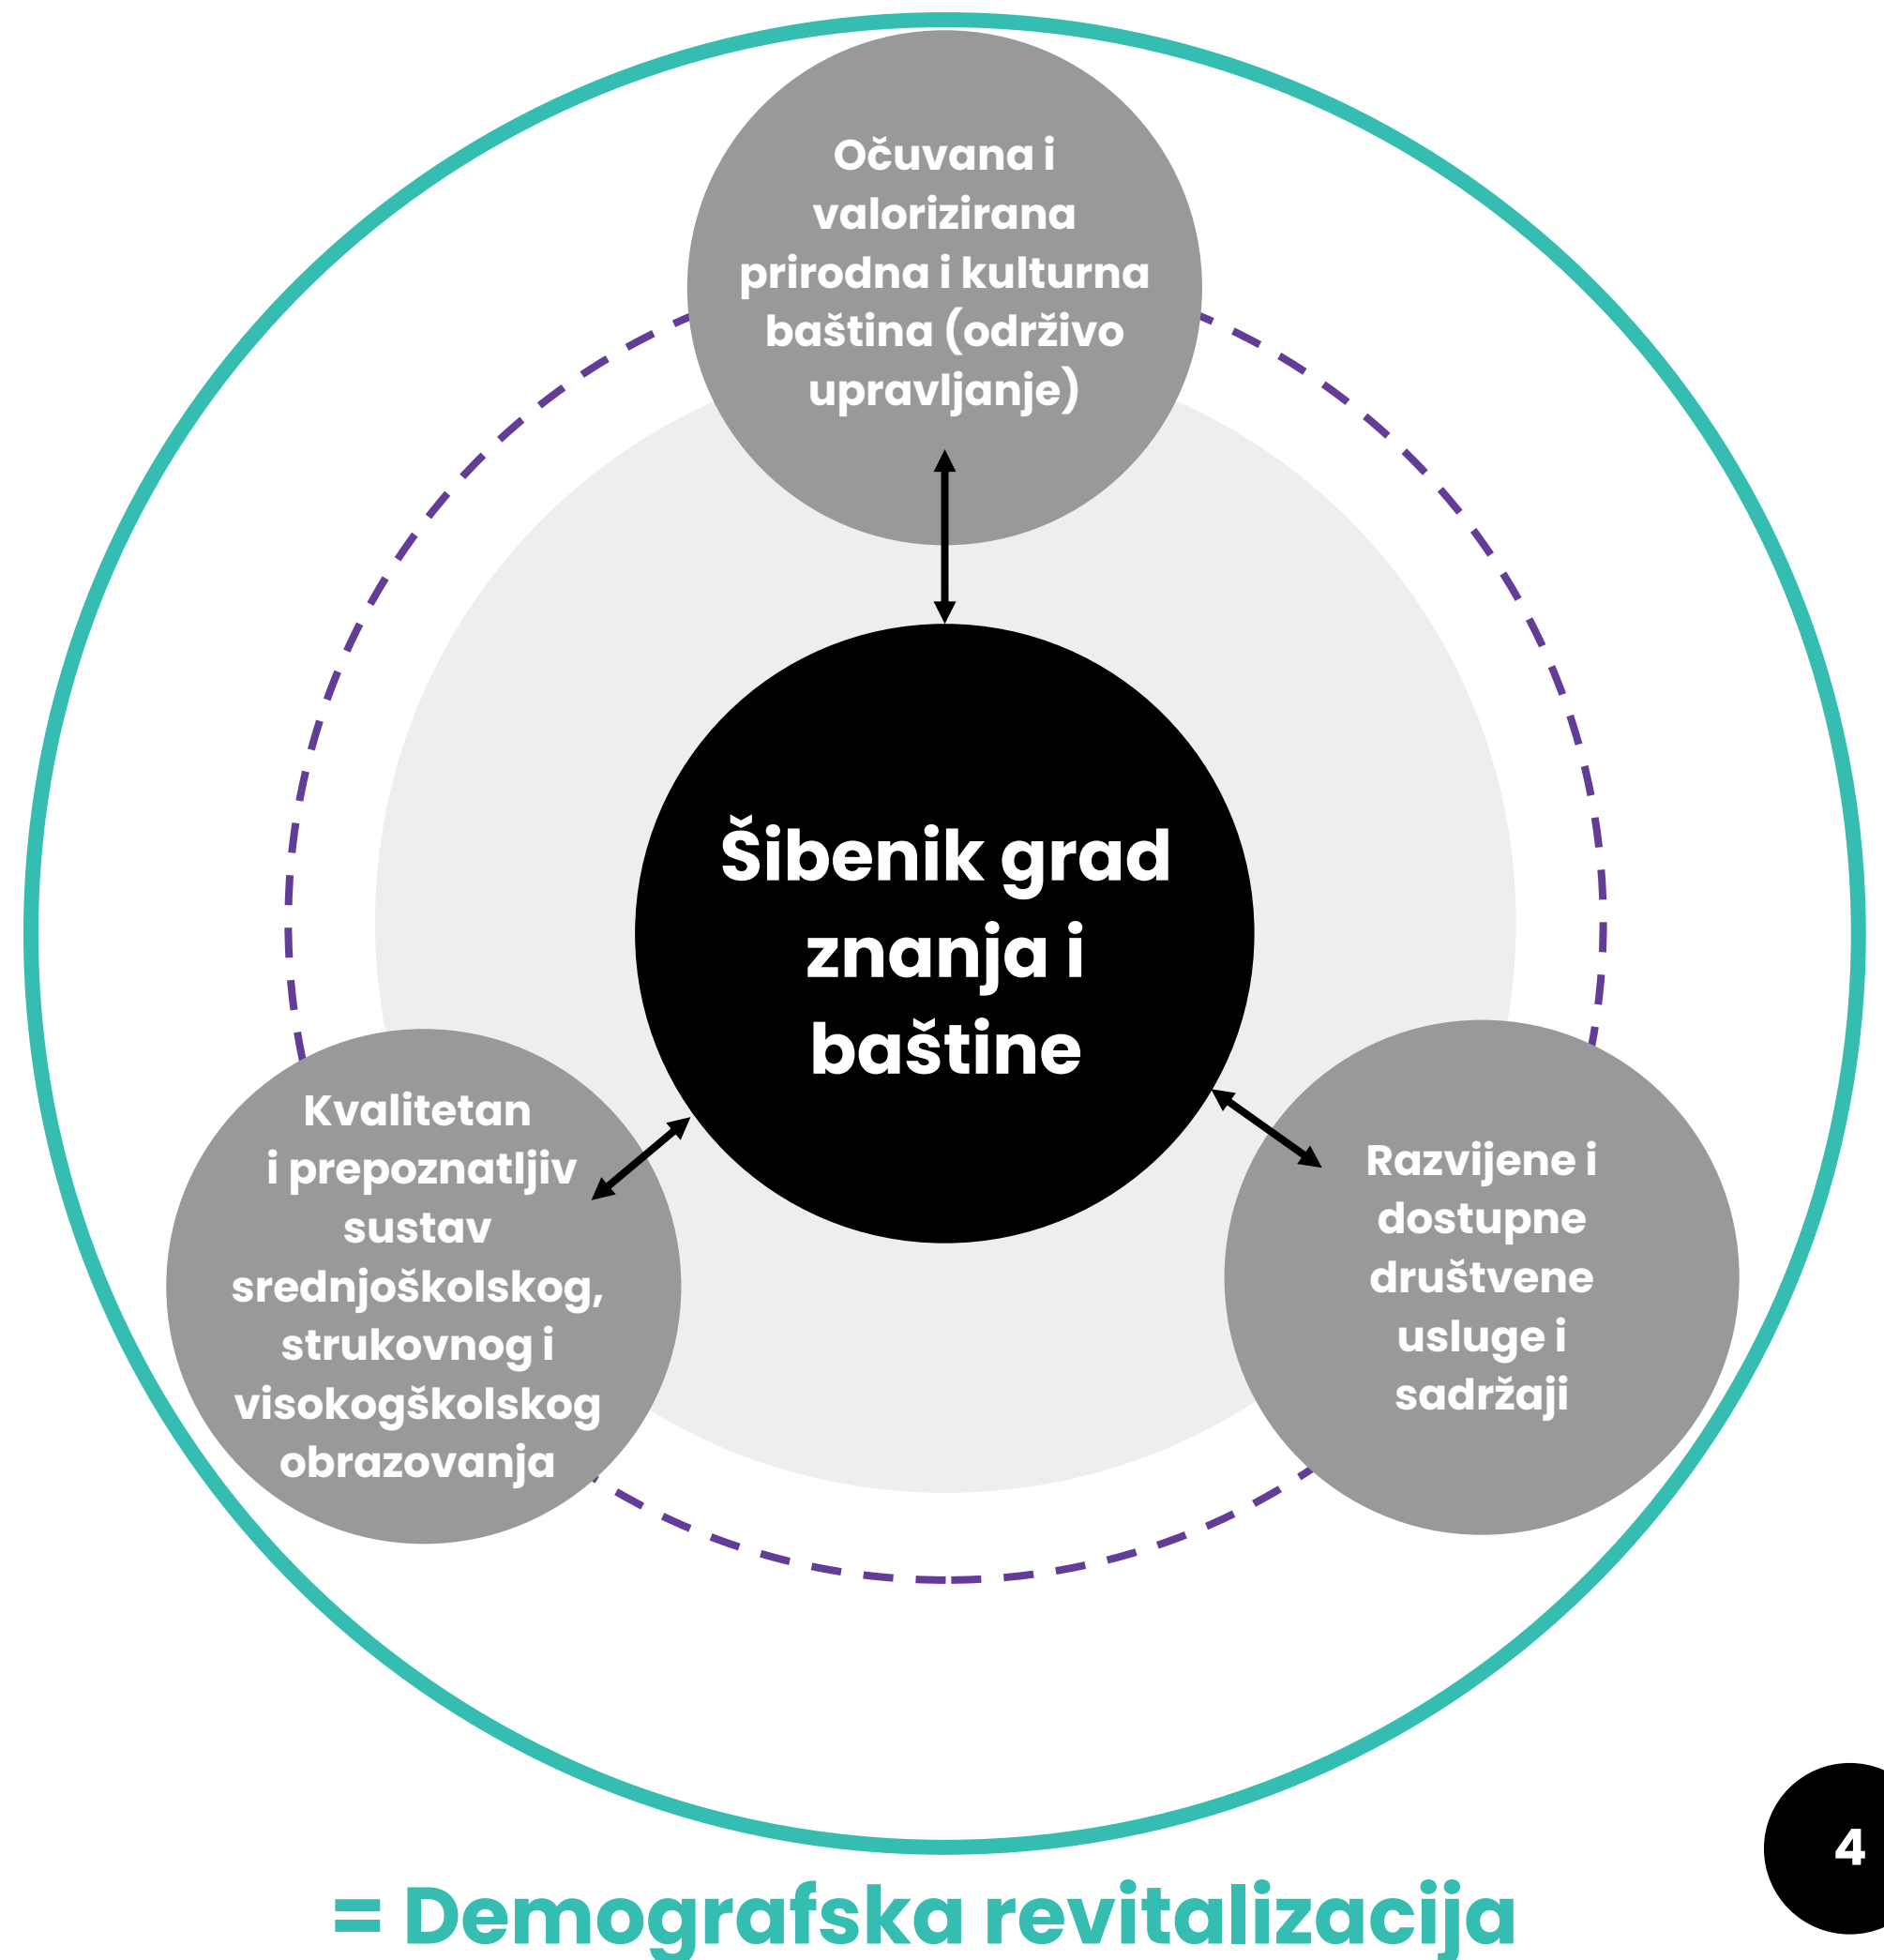

Vizija

Multifunkcionalni zeleni održivi prostor s naglaskom na funkcije visokog obrazovanja s pripadajućim javnim ustanovama i inkubatorom za startup-ove uz kulturni – međugeneracijski centar

Klaster za očuvanje i upravljanje baštinom

- Studijski centar / Sveučilište
- Inkubator za STARTUP-ove
- Javne institucije



- Kulturni – međugeneracijski centar
- Zeleni multifunkcionalni koridori



Promet


Glavne rute



 =  rute

 = Glavni
pješačko -
biciklistički tokovi

 = Unutarnji
prometni tokovi

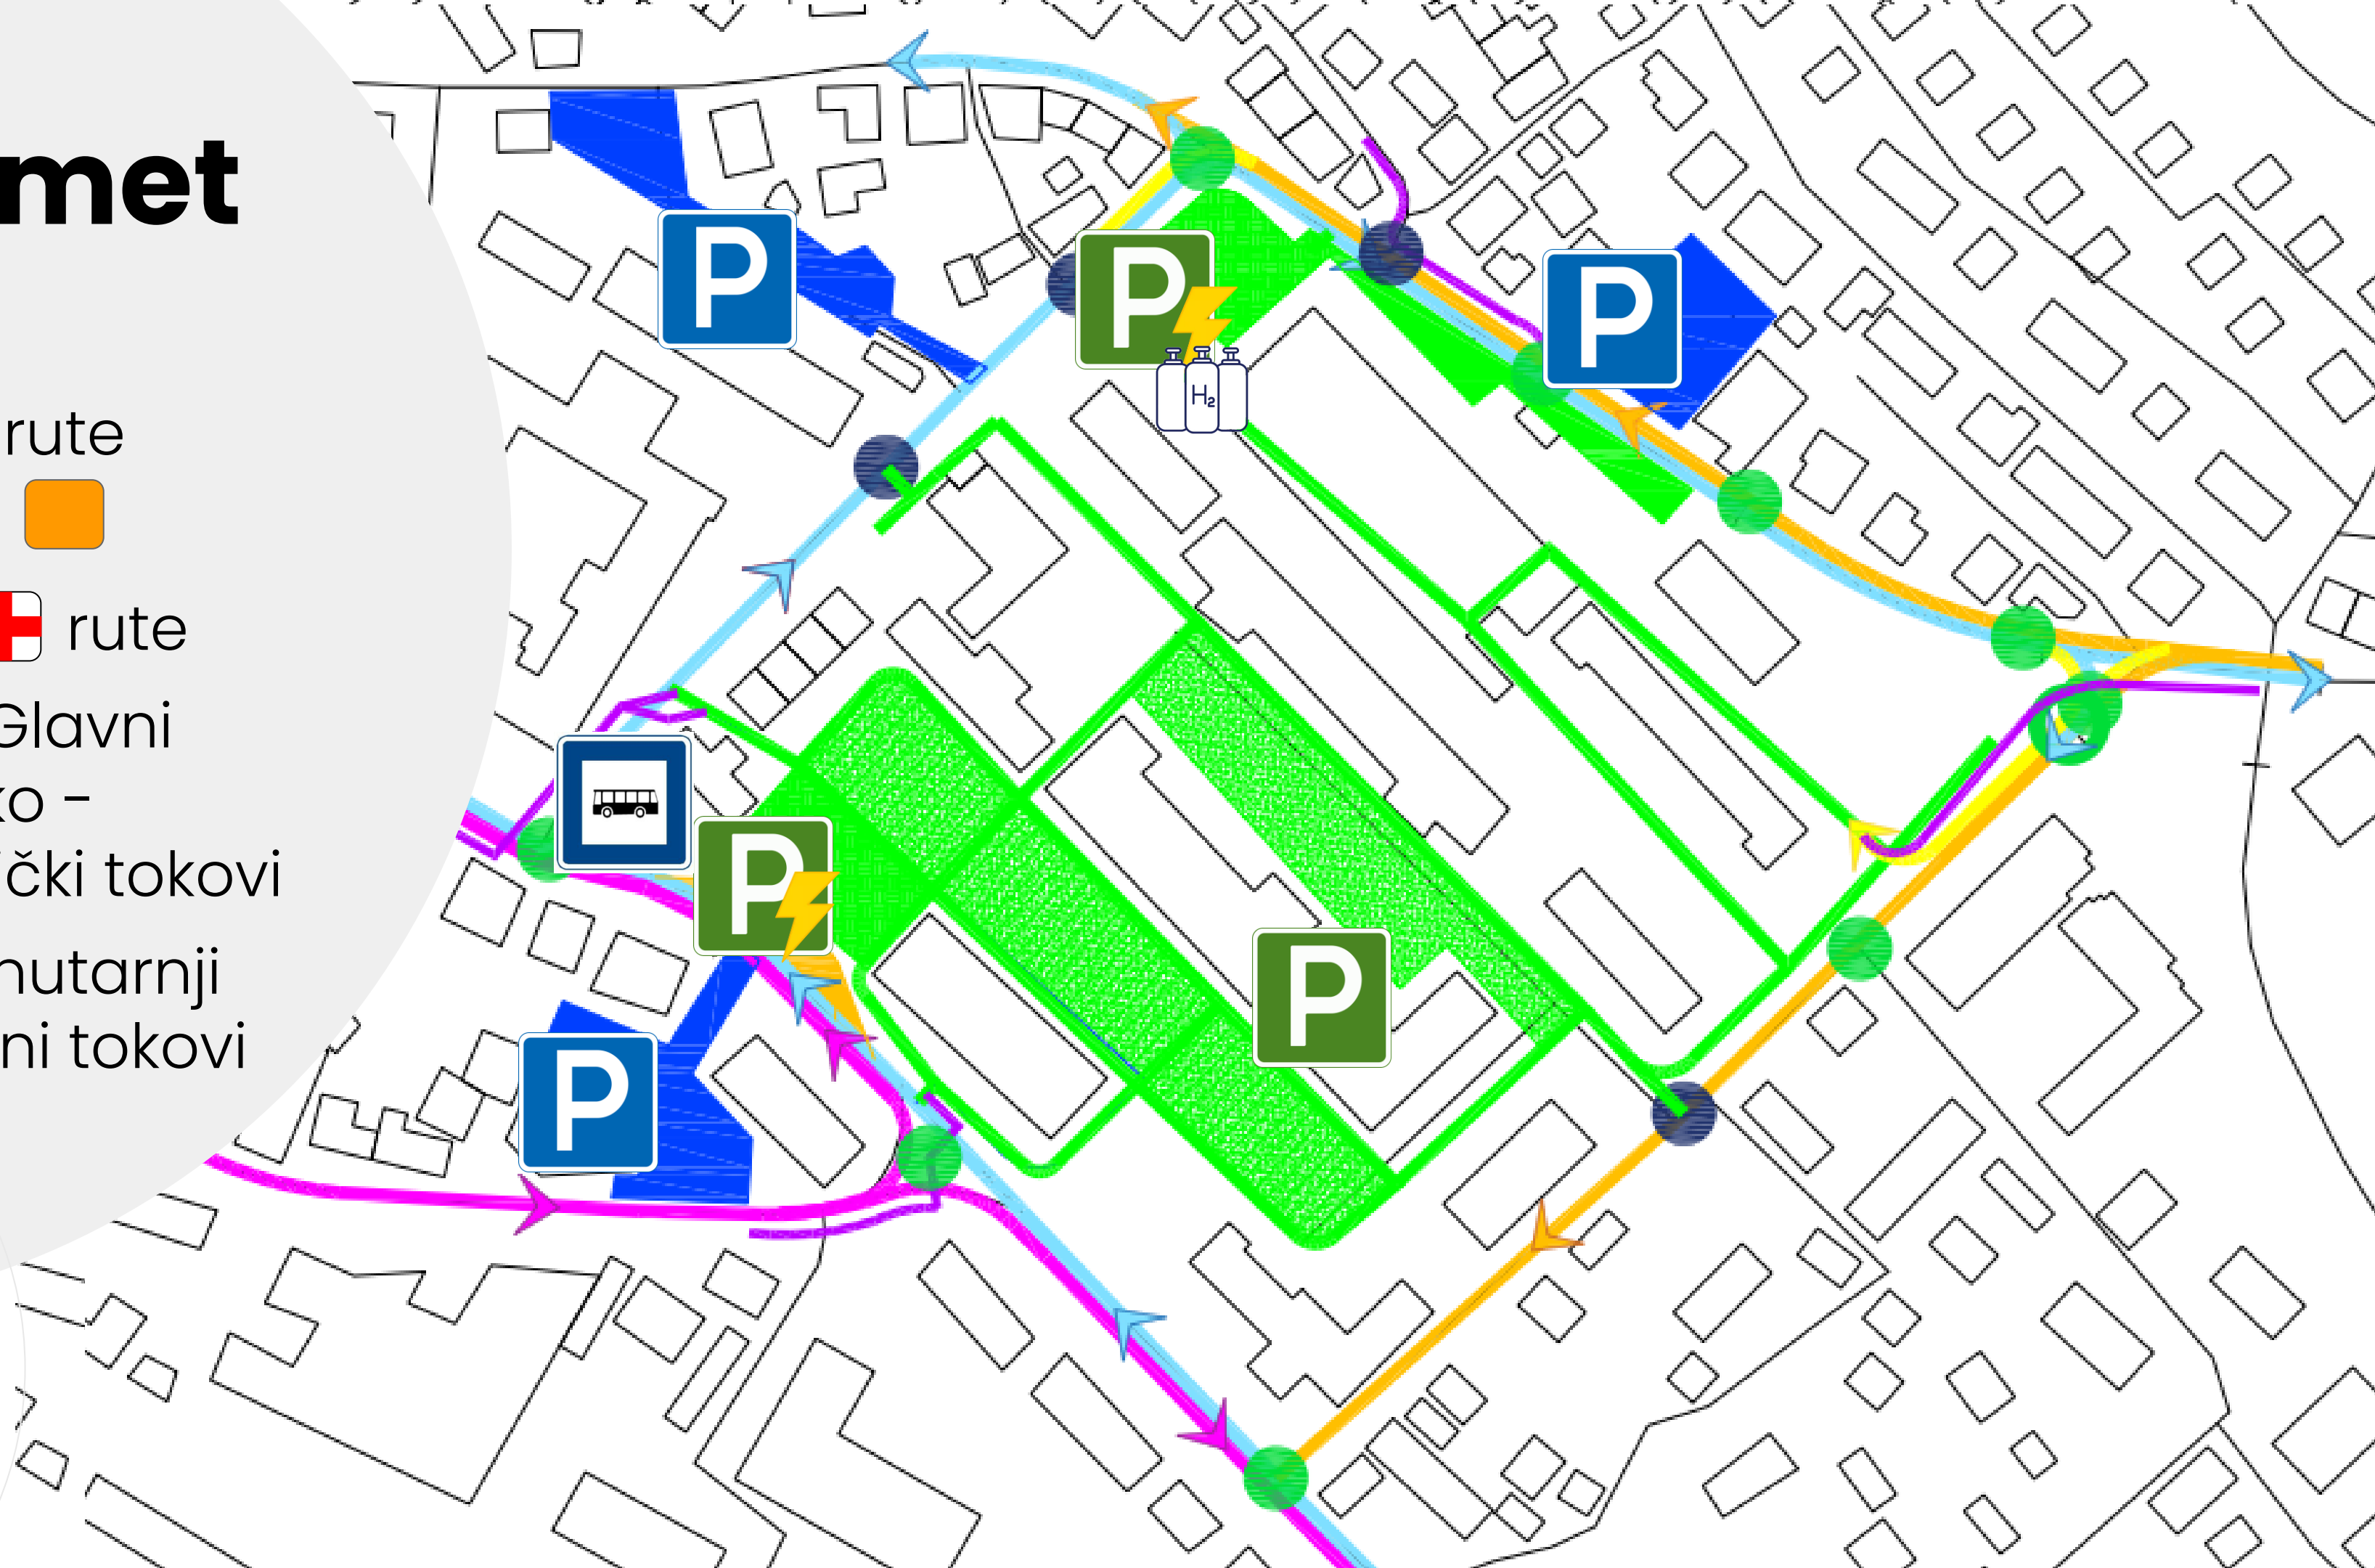

LEGENDA:

glavne zgrade


prateći sadržaji / gospodarski prostori

trg

staza


zelenilo

M 1:1000

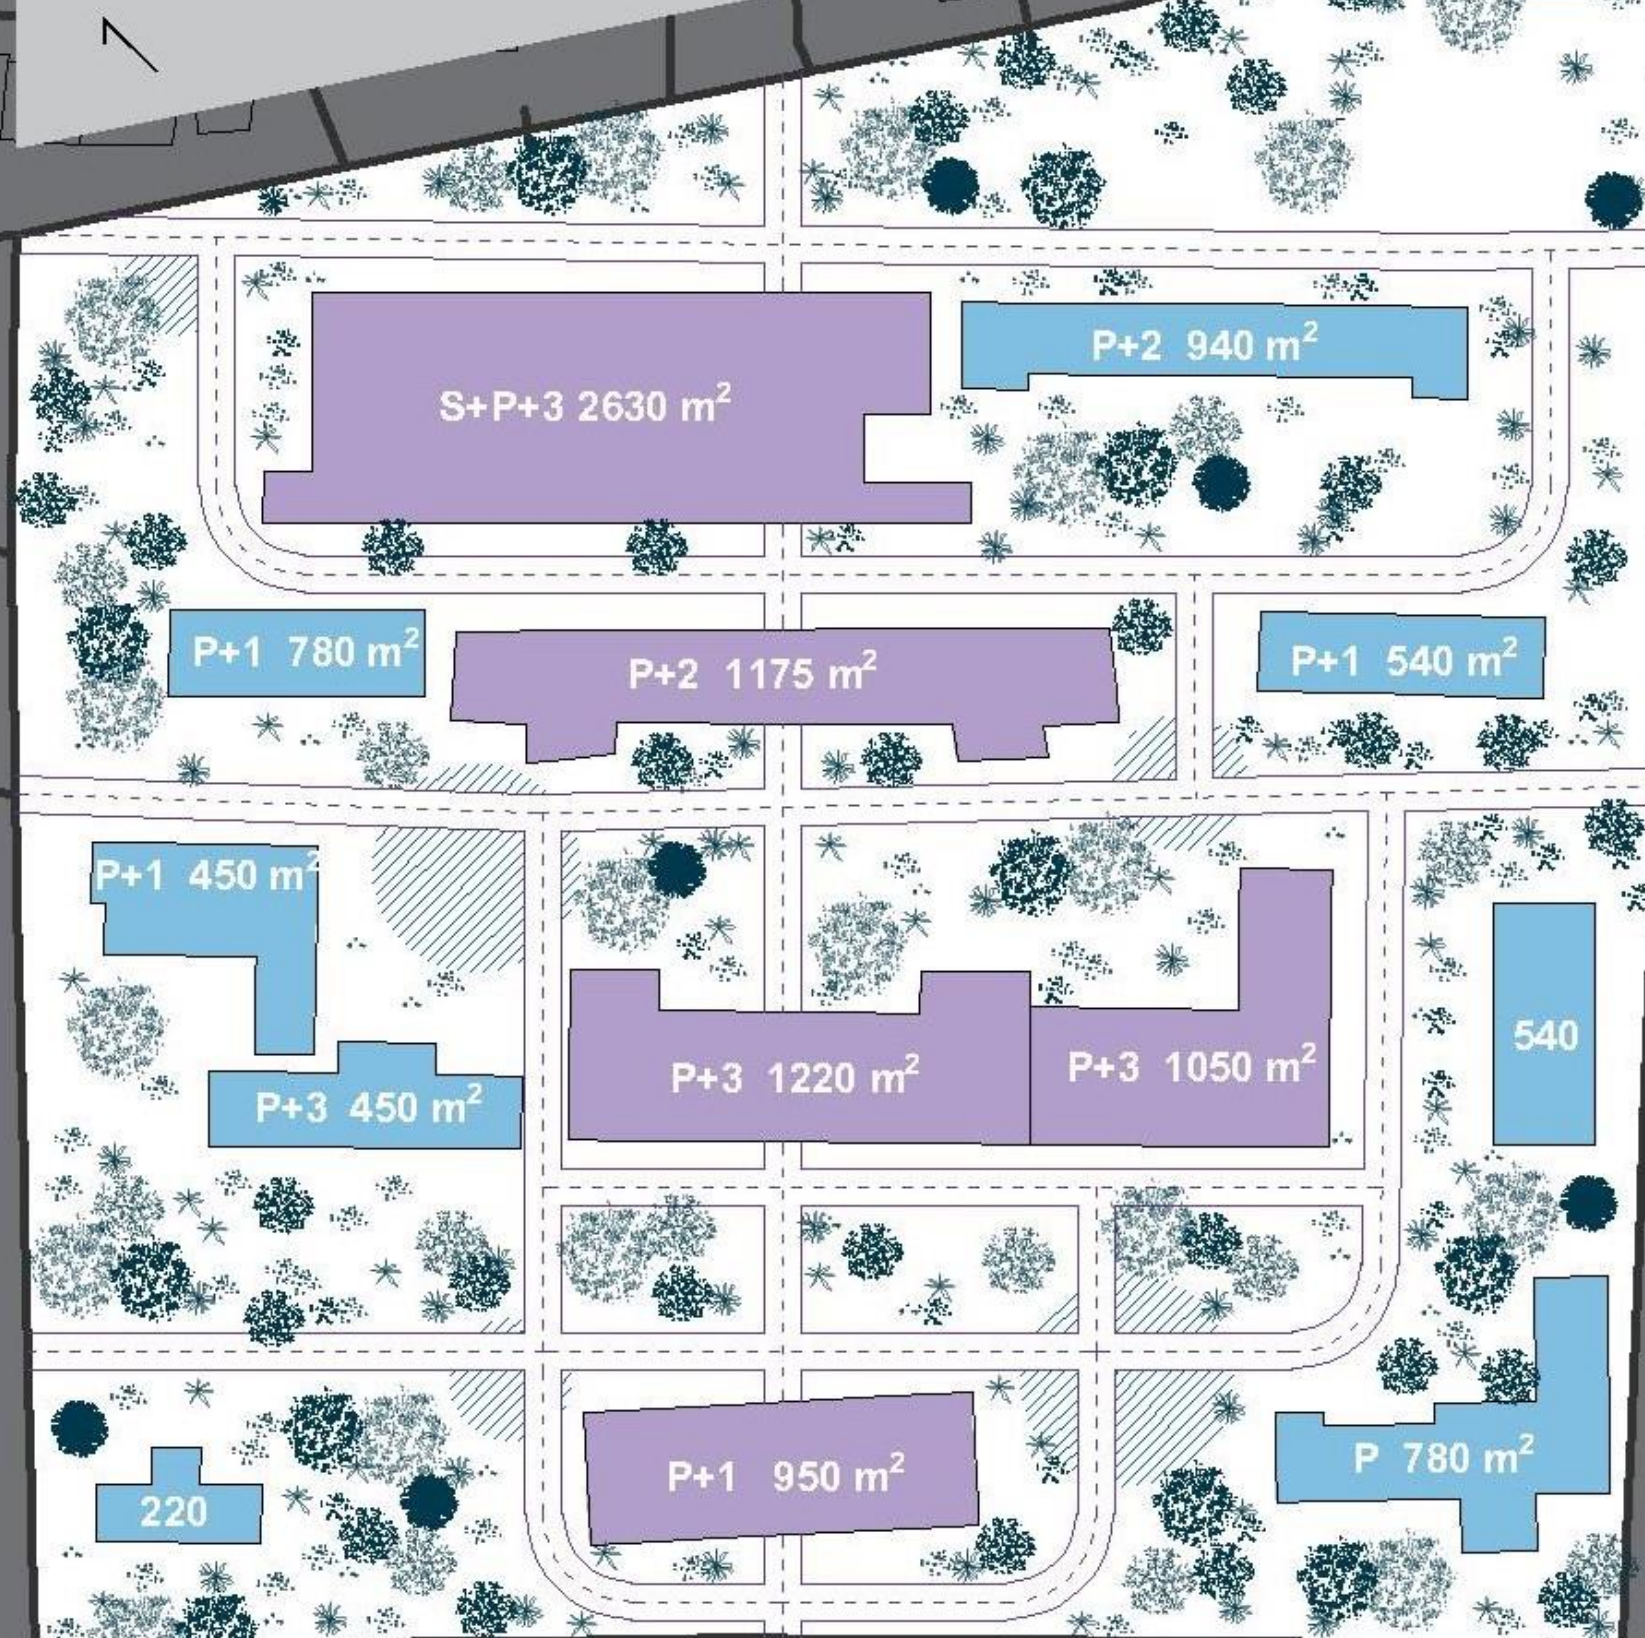

Mediterransko bilje

1. Fraxinus ornus – Crni Jasen
2. Quercus ilex – Hrast crnika
3. Juniperus oxycedrus L. – Šmrika
4. Nerium oleander L. – Oleander
5. Myrtus communis – Mirta
6. Ruscus aculeatus – Bodljikava veprina
7. Spartium junceum – Brnistra
8. Salvia officinalis – Kadulja
9. Ceratonia siliqua – Rogač
10. Cercis siliquastrum – Judino drvo
11. Bougainvillea spectabilis – Bugenvilija

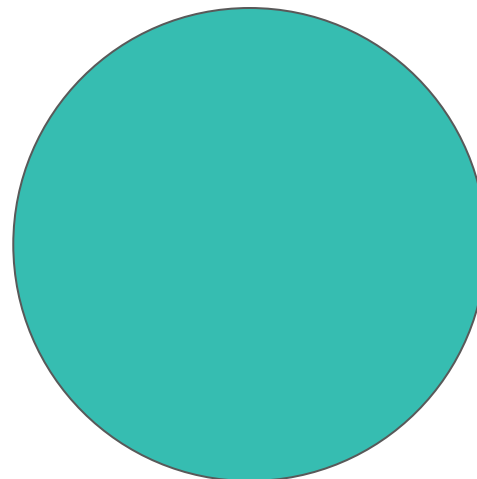


Vizualizacija prenamjene unutarnjeg i vanjskog prostora





Energetika

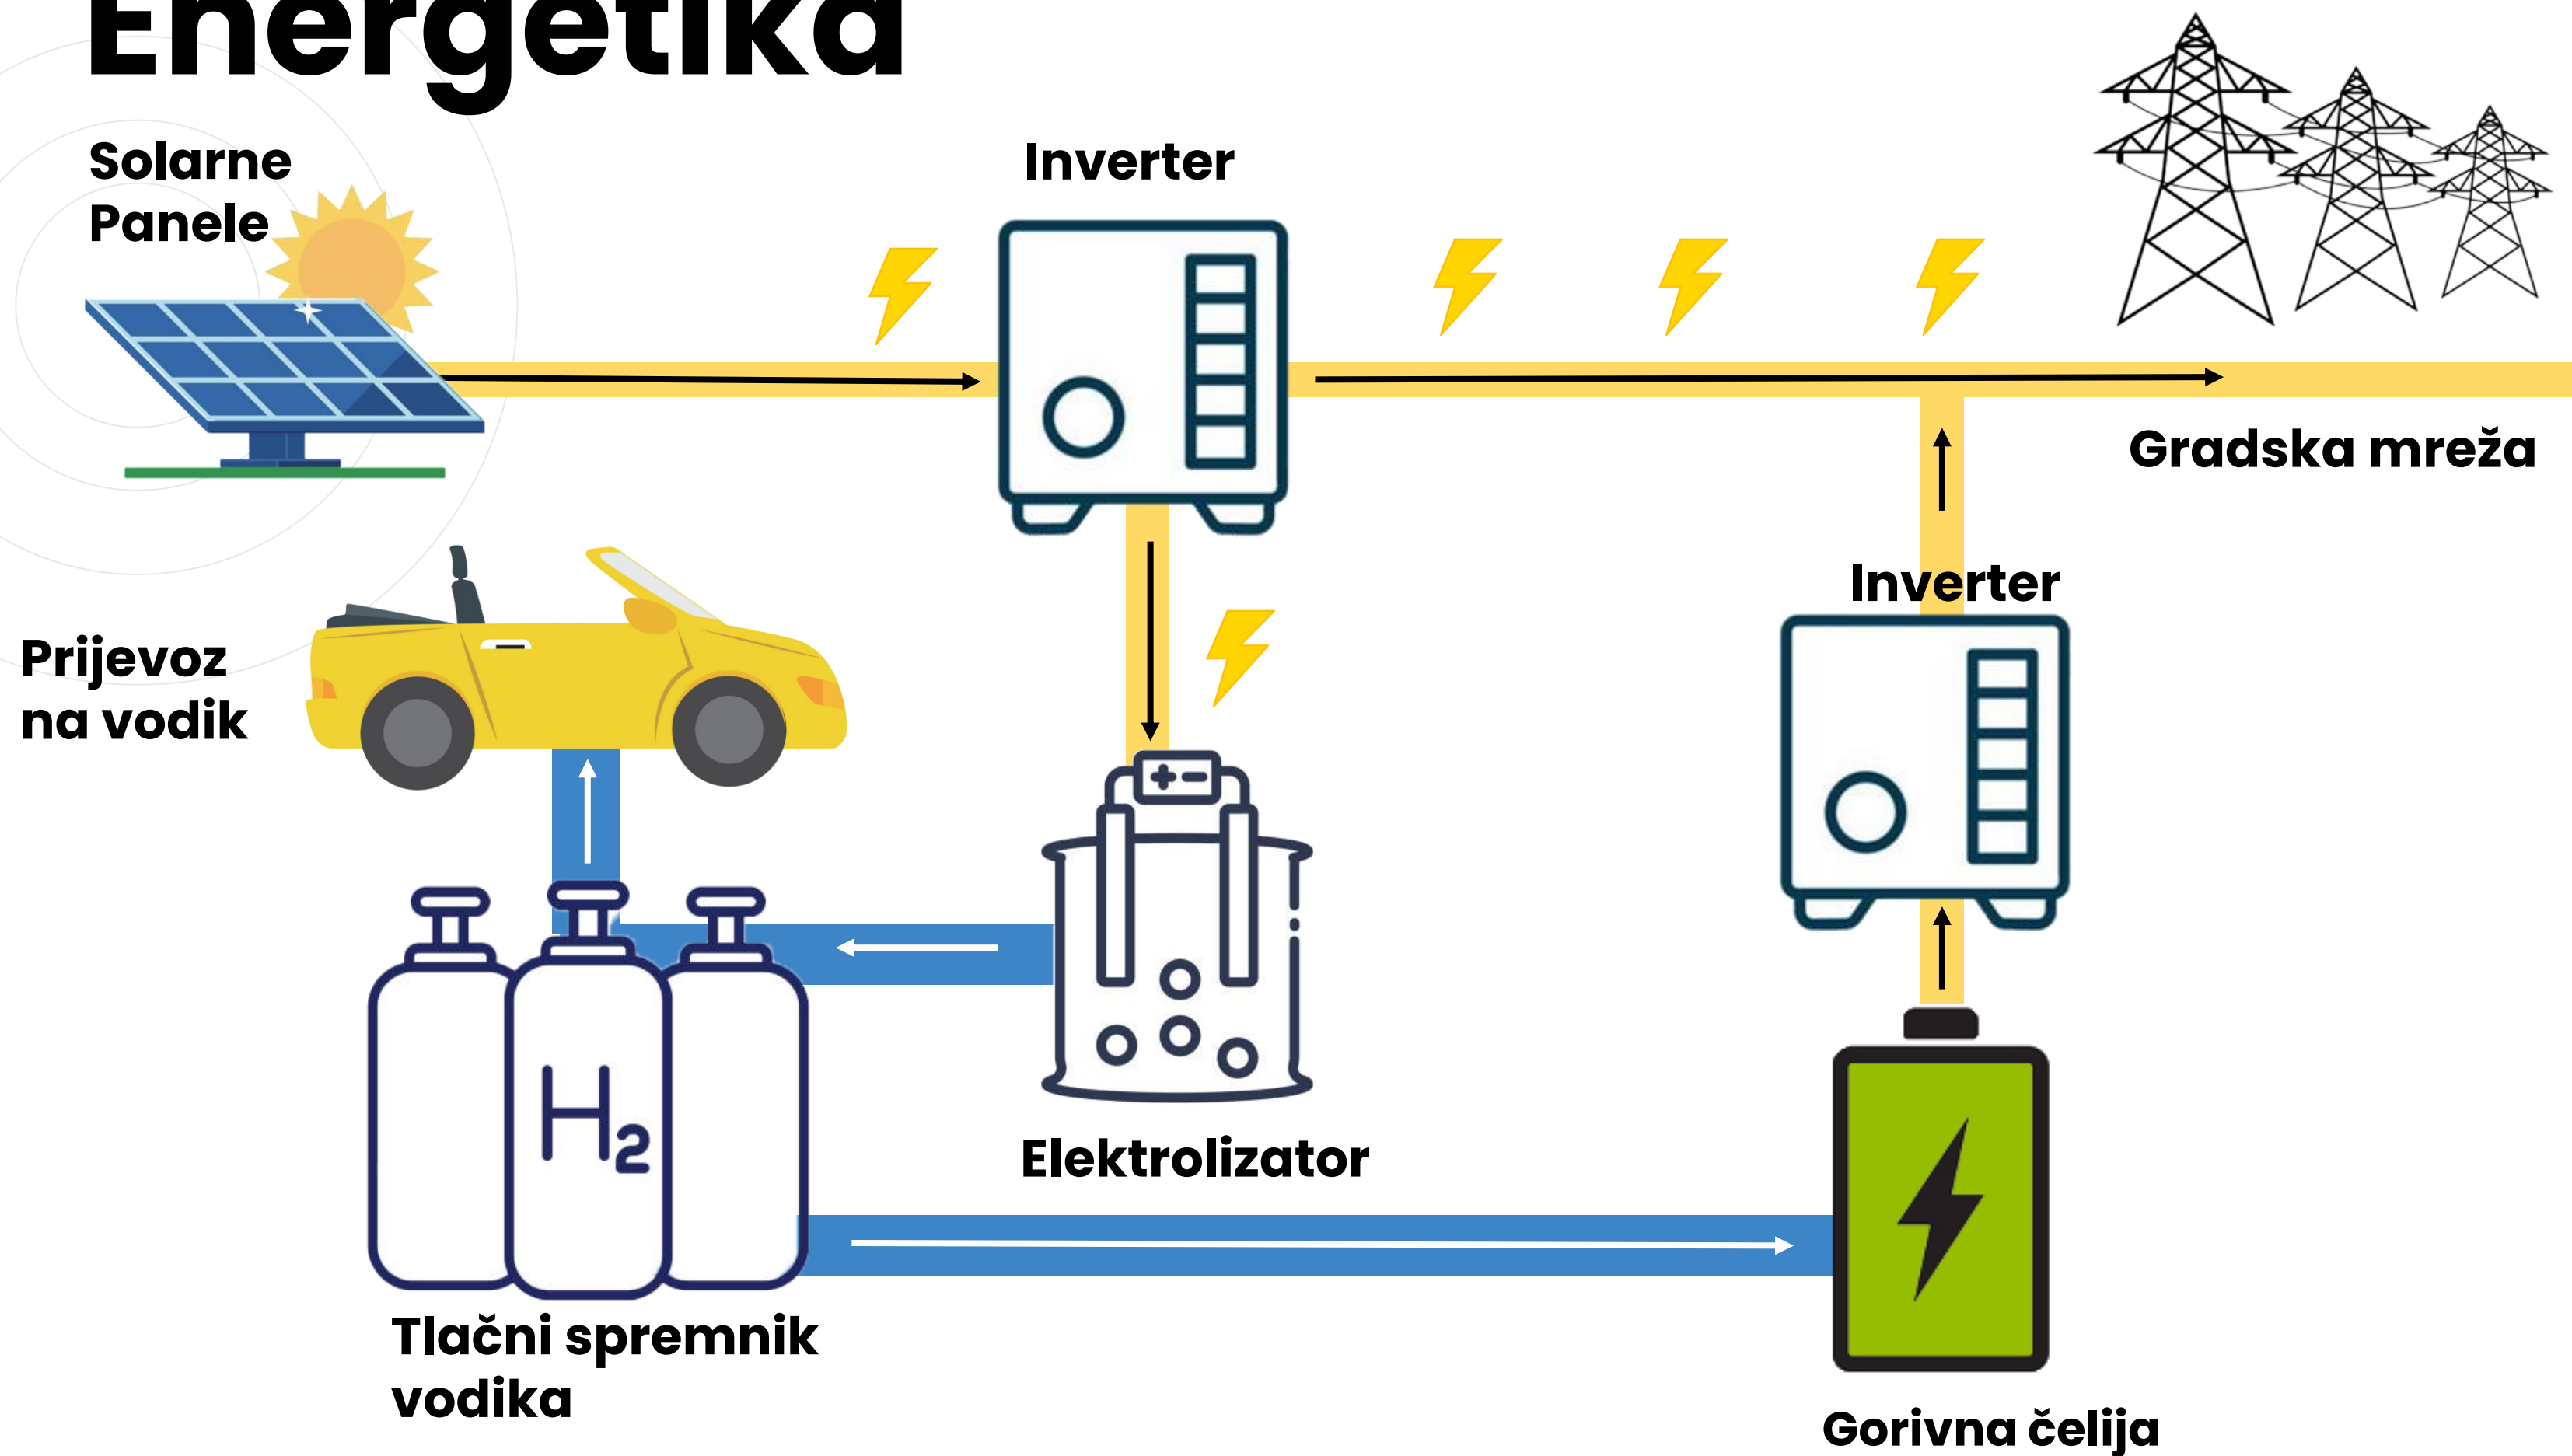

Očekivani rezultat

LOKALNA / REGIONALNA RAZINA

- Nova radna mjesta
- Viši stupanj obrazovanja
- Demografska revitalizacija
- Cirkulacija znanja i međusektorska suradnja
- Očuvana baština
- Smanjenje sezonalnosti

NACIONALNA RAZINA

- Teritorijalna kohezija
- Policentričan razvoj



Hvala!

Projekt izradili:

Pavel Gulin Zrnić – Geografski odsjek, PMF, pavel.zrnic@gmail.com

Karlo Kiš – Arhitektonski fakultet, kkis@arhitekt.hr

**Bruno Krehula – Agronomski fakultet – Krajobrazna arhitektura,
Krehula.bruno@gmail.com**

Karlo Evdjenić – Fakultet prometnih znanosti, karloevdjenic1@gmail.com

Ivan Ibrahimpašić – Građevinski fakultet, ivan.ibrahimpasic@gmail.com

**Antonija Babić – Tehničko veleučilište u Zagrebu (informatički dizajn),
antonija.babic97@gmail.com**