



8. PRILOZI

BR. PRILOGA	NAZIV PRILOGA	MJERILO
<i>Prilog 1.</i>	<i>Gravitacijska zona željezničkog stajališta Remetinec</i>	<i>1:10.000</i>
<i>Prilog 2.</i>	<i>Idejno rješenje željezničkog stajališta Remetinec (DOF) – Etapa I</i>	<i>1:1.000</i>
<i>Prilog 3.</i>	<i>Idejno rješenje željezničkog stajališta Remetinec (GUP i katastar) – Etapa I</i>	<i>1:1.000</i>
<i>Prilog 4.</i>	<i>Karakteristični poprečni presjek željezničkog stajališta Remetinec – Etapa I</i>	<i>1:250</i>
<i>Prilog 5.</i>	<i>Idejno rješenje željezničkog stajališta Remetinec – (DOF) Etapa II</i>	<i>1:1.000</i>
<i>Prilog 6.</i>	<i>Idejno rješenje željezničkog stajališta Remetinec – (GUP i katastar) Etapa II</i>	<i>1:1.000</i>
<i>Prilog 7.</i>	<i>Karakteristični poprečni presjek željezničkog stajališta Remetinec – Etapa II</i>	<i>1:250</i>
<i>Prilog 8.</i>	<i>Idejno rješenje željezničkog stajališta Remetinec – (DOF) Etapa III</i>	<i>1:1.000</i>
<i>Prilog 9.</i>	<i>Idejno rješenje željezničkog stajališta Remetinec – (GUP i katastar) Etapa III</i>	<i>1:1.000</i>

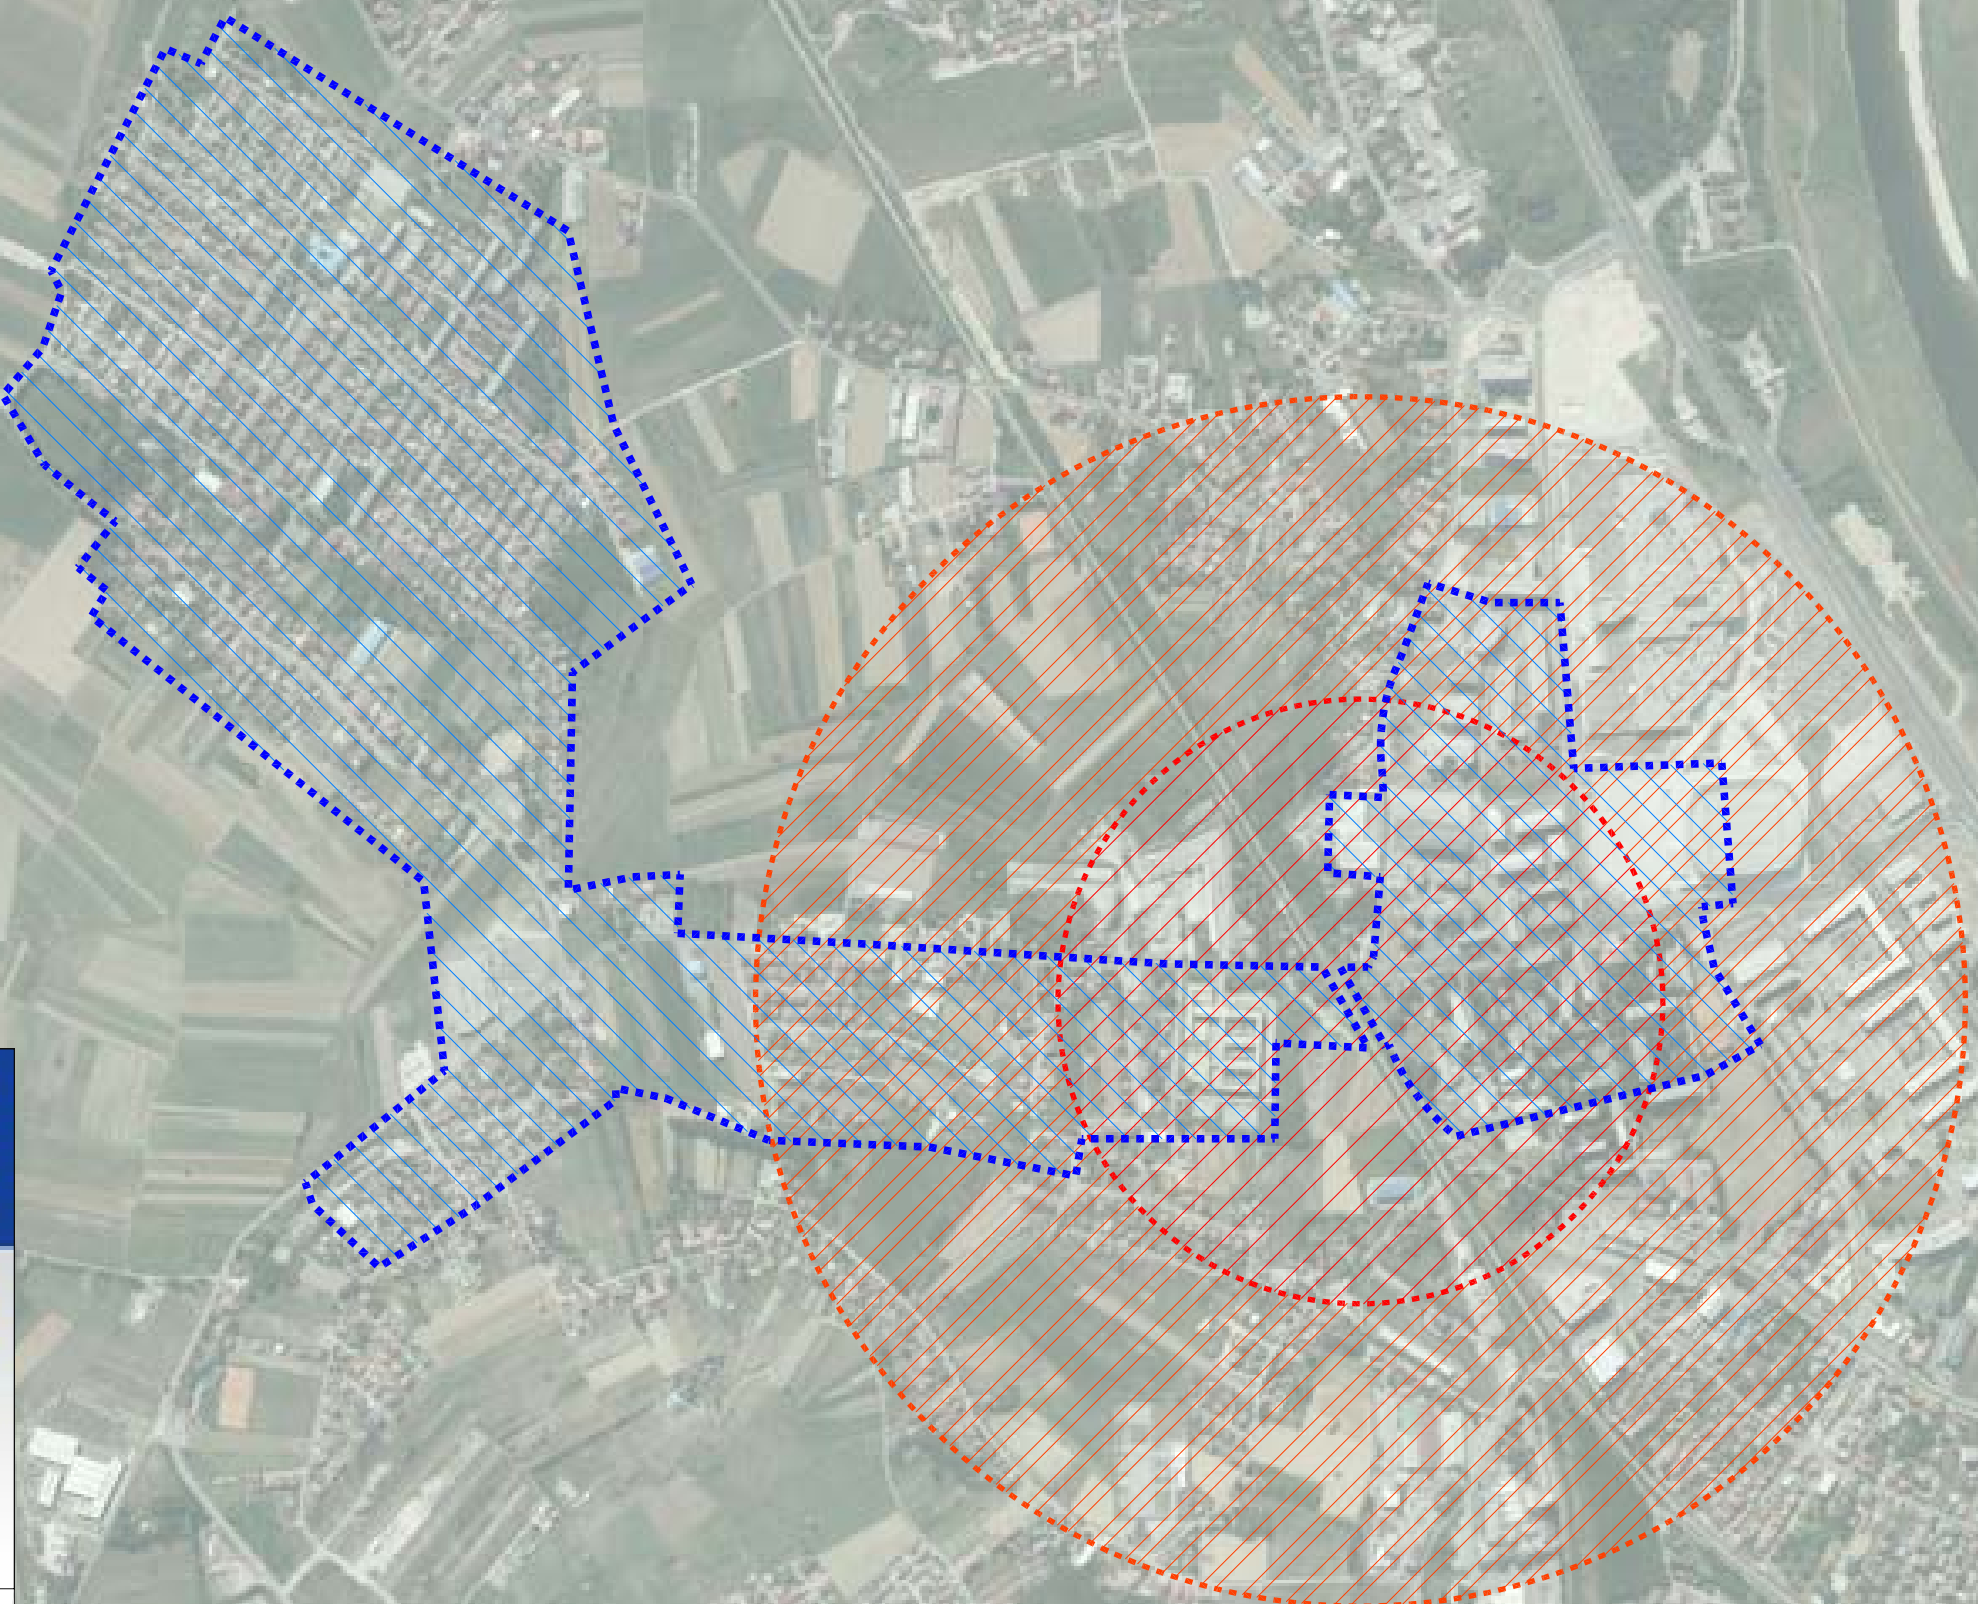





S

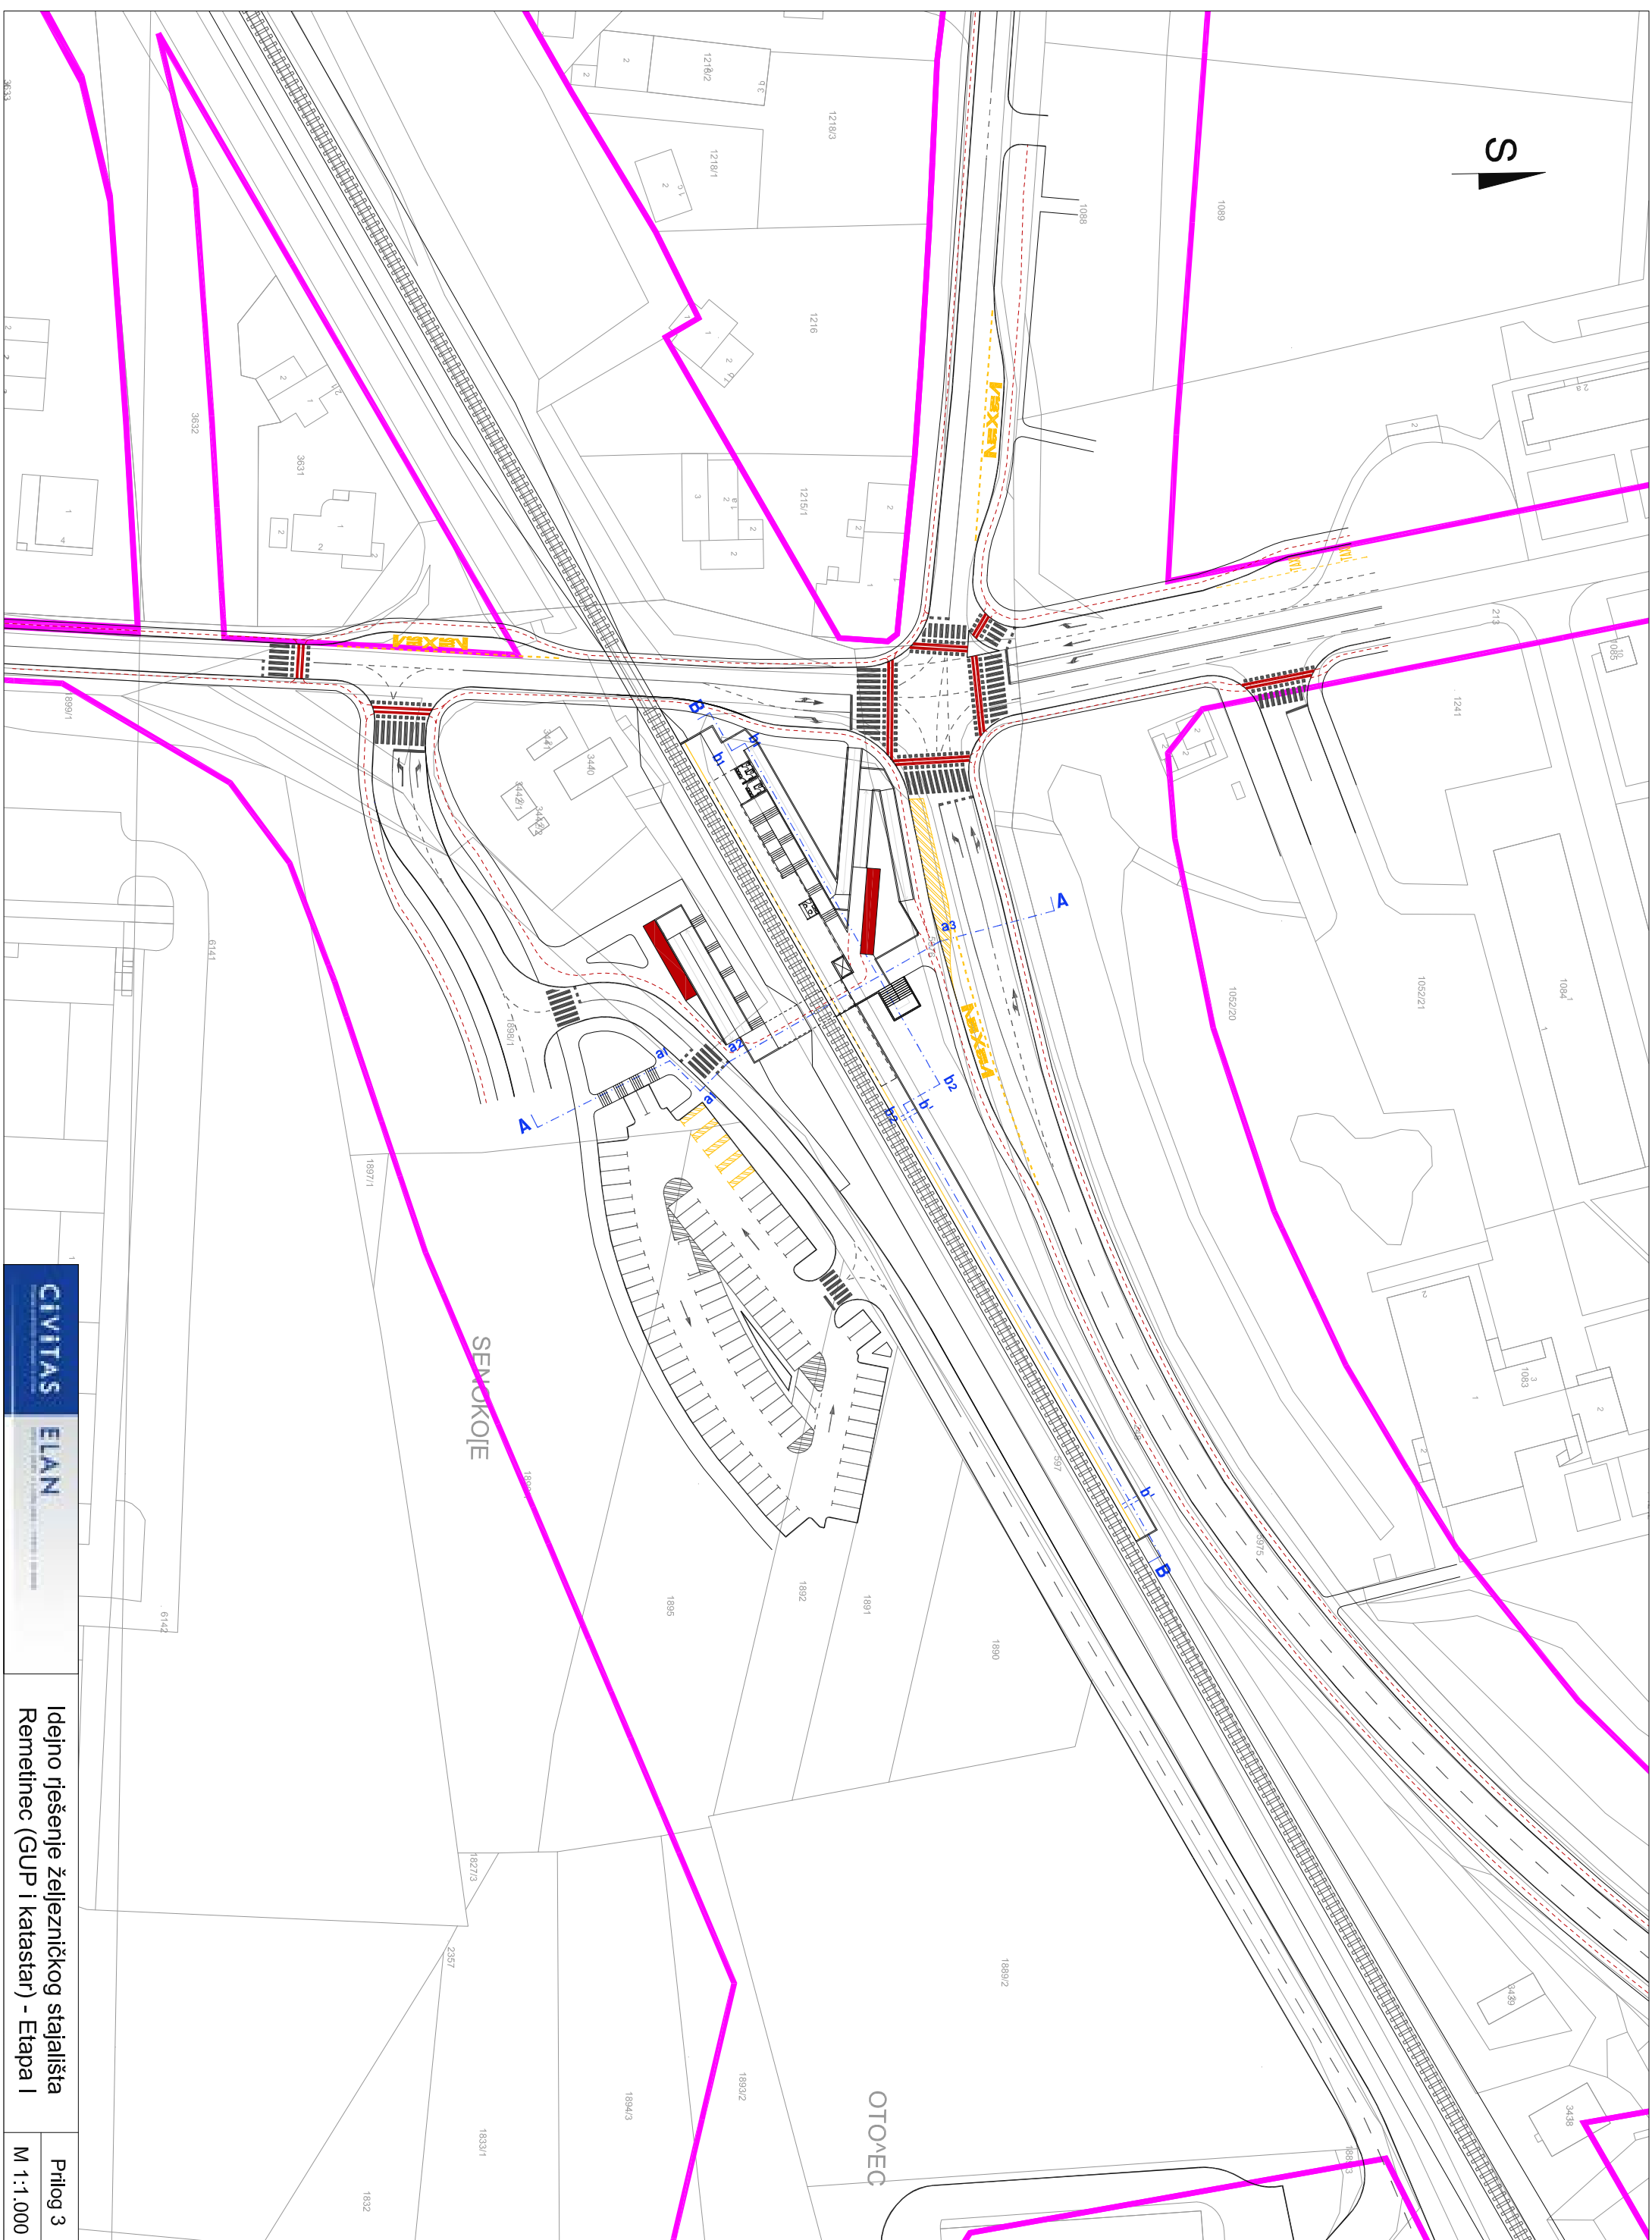

ETAPA 1
POPREČNI PRESJEK A-A


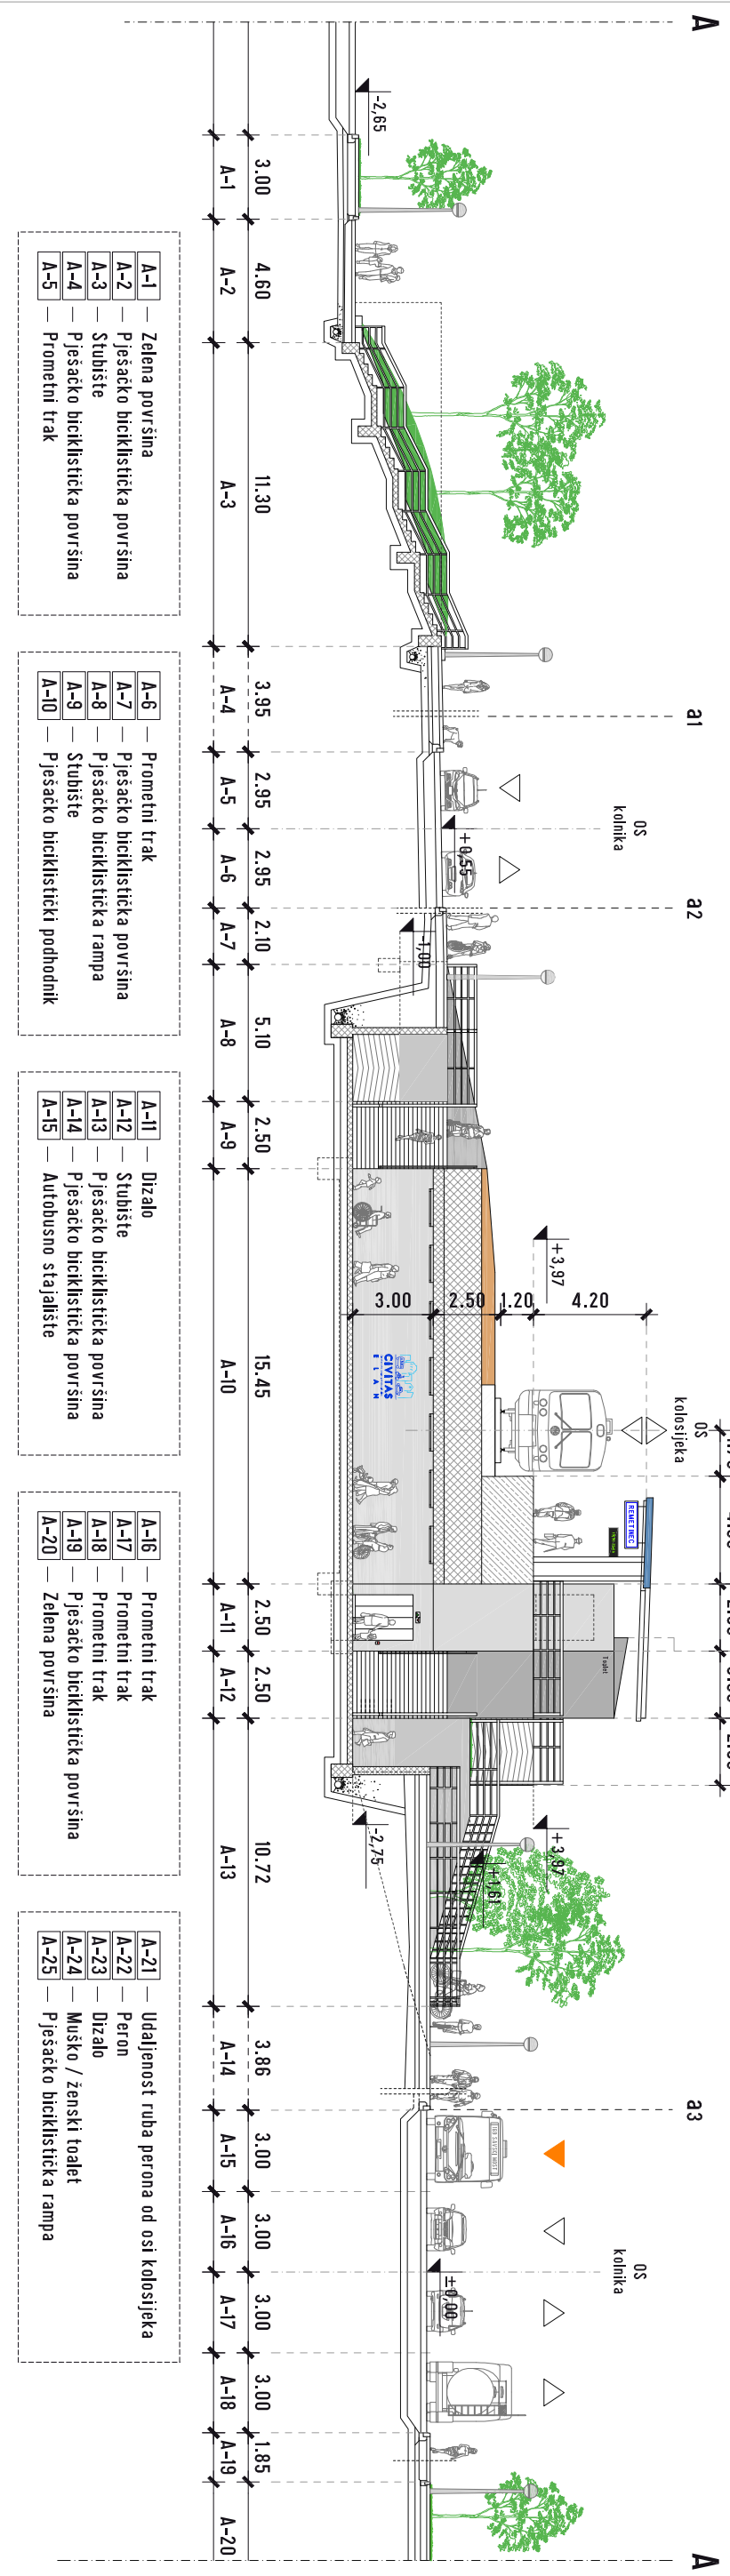


ETAPA 1
UZDUŽNI PRESJEK B-B

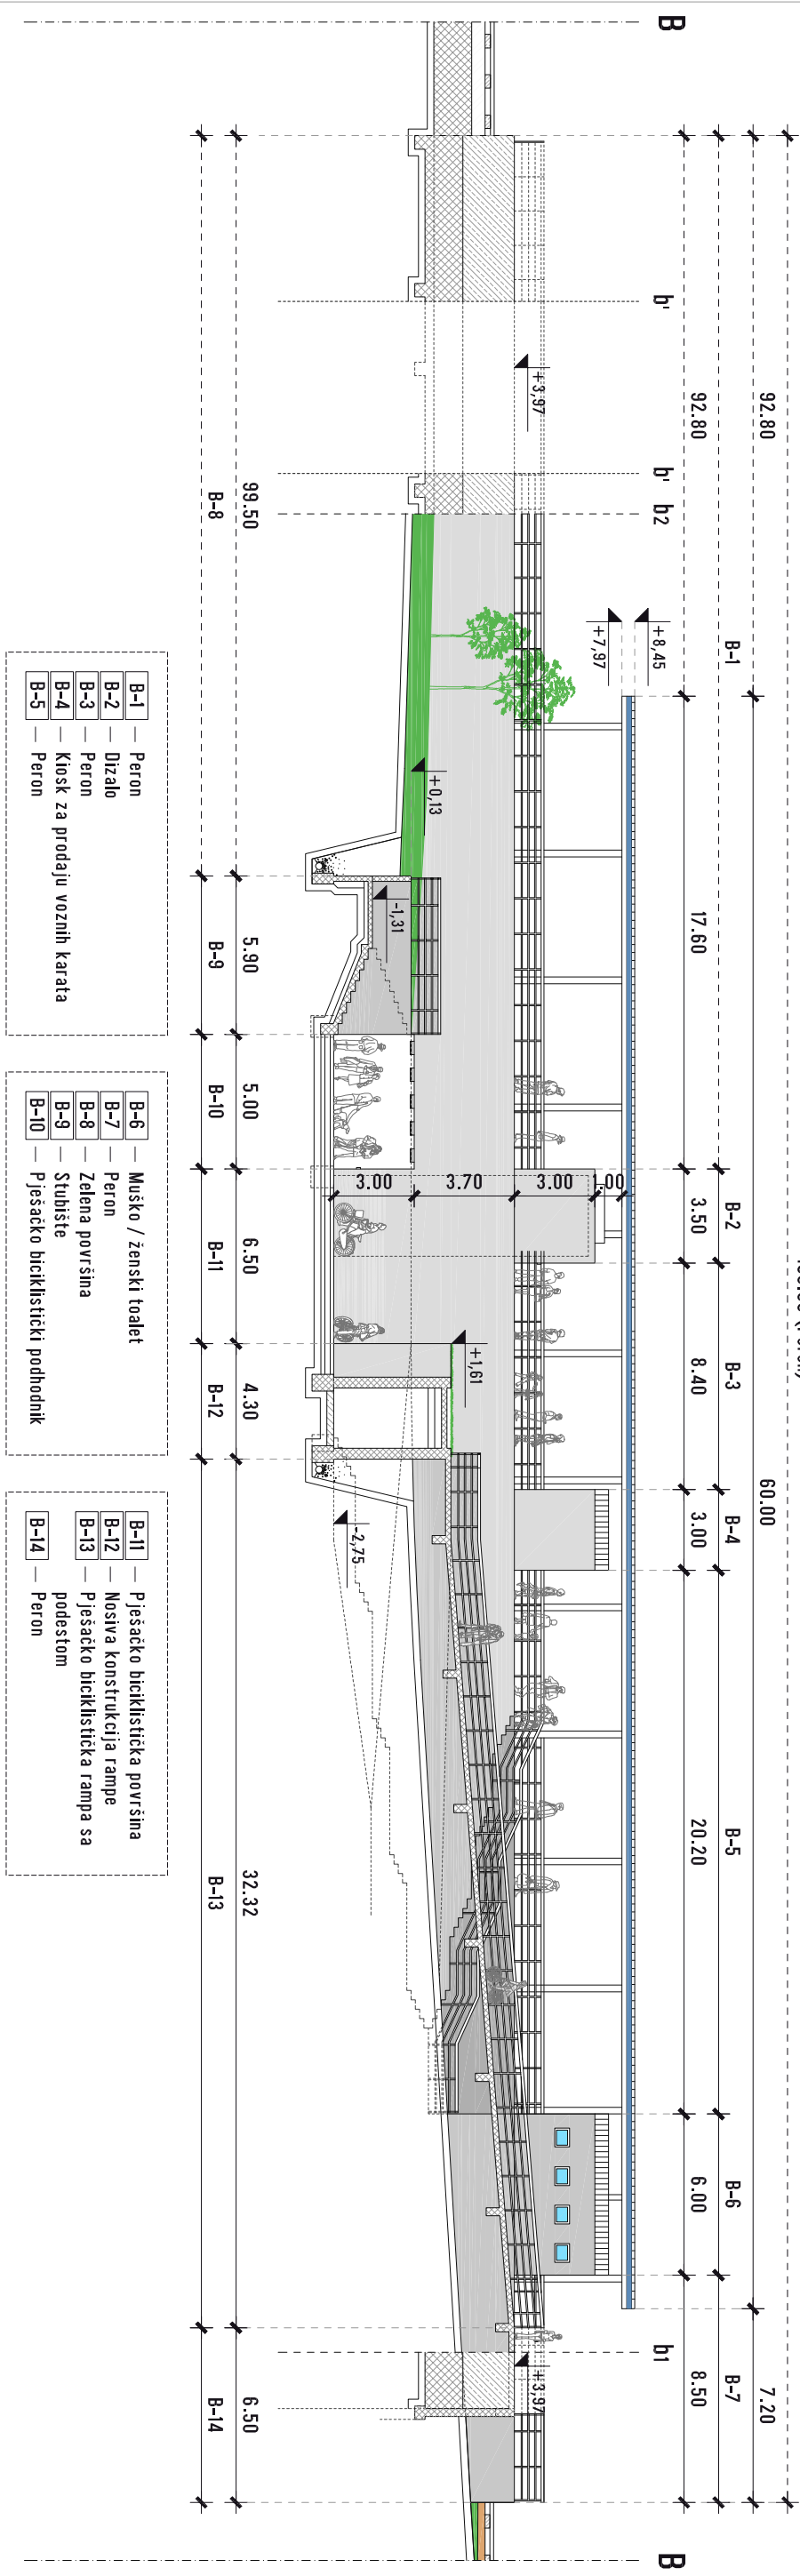





S

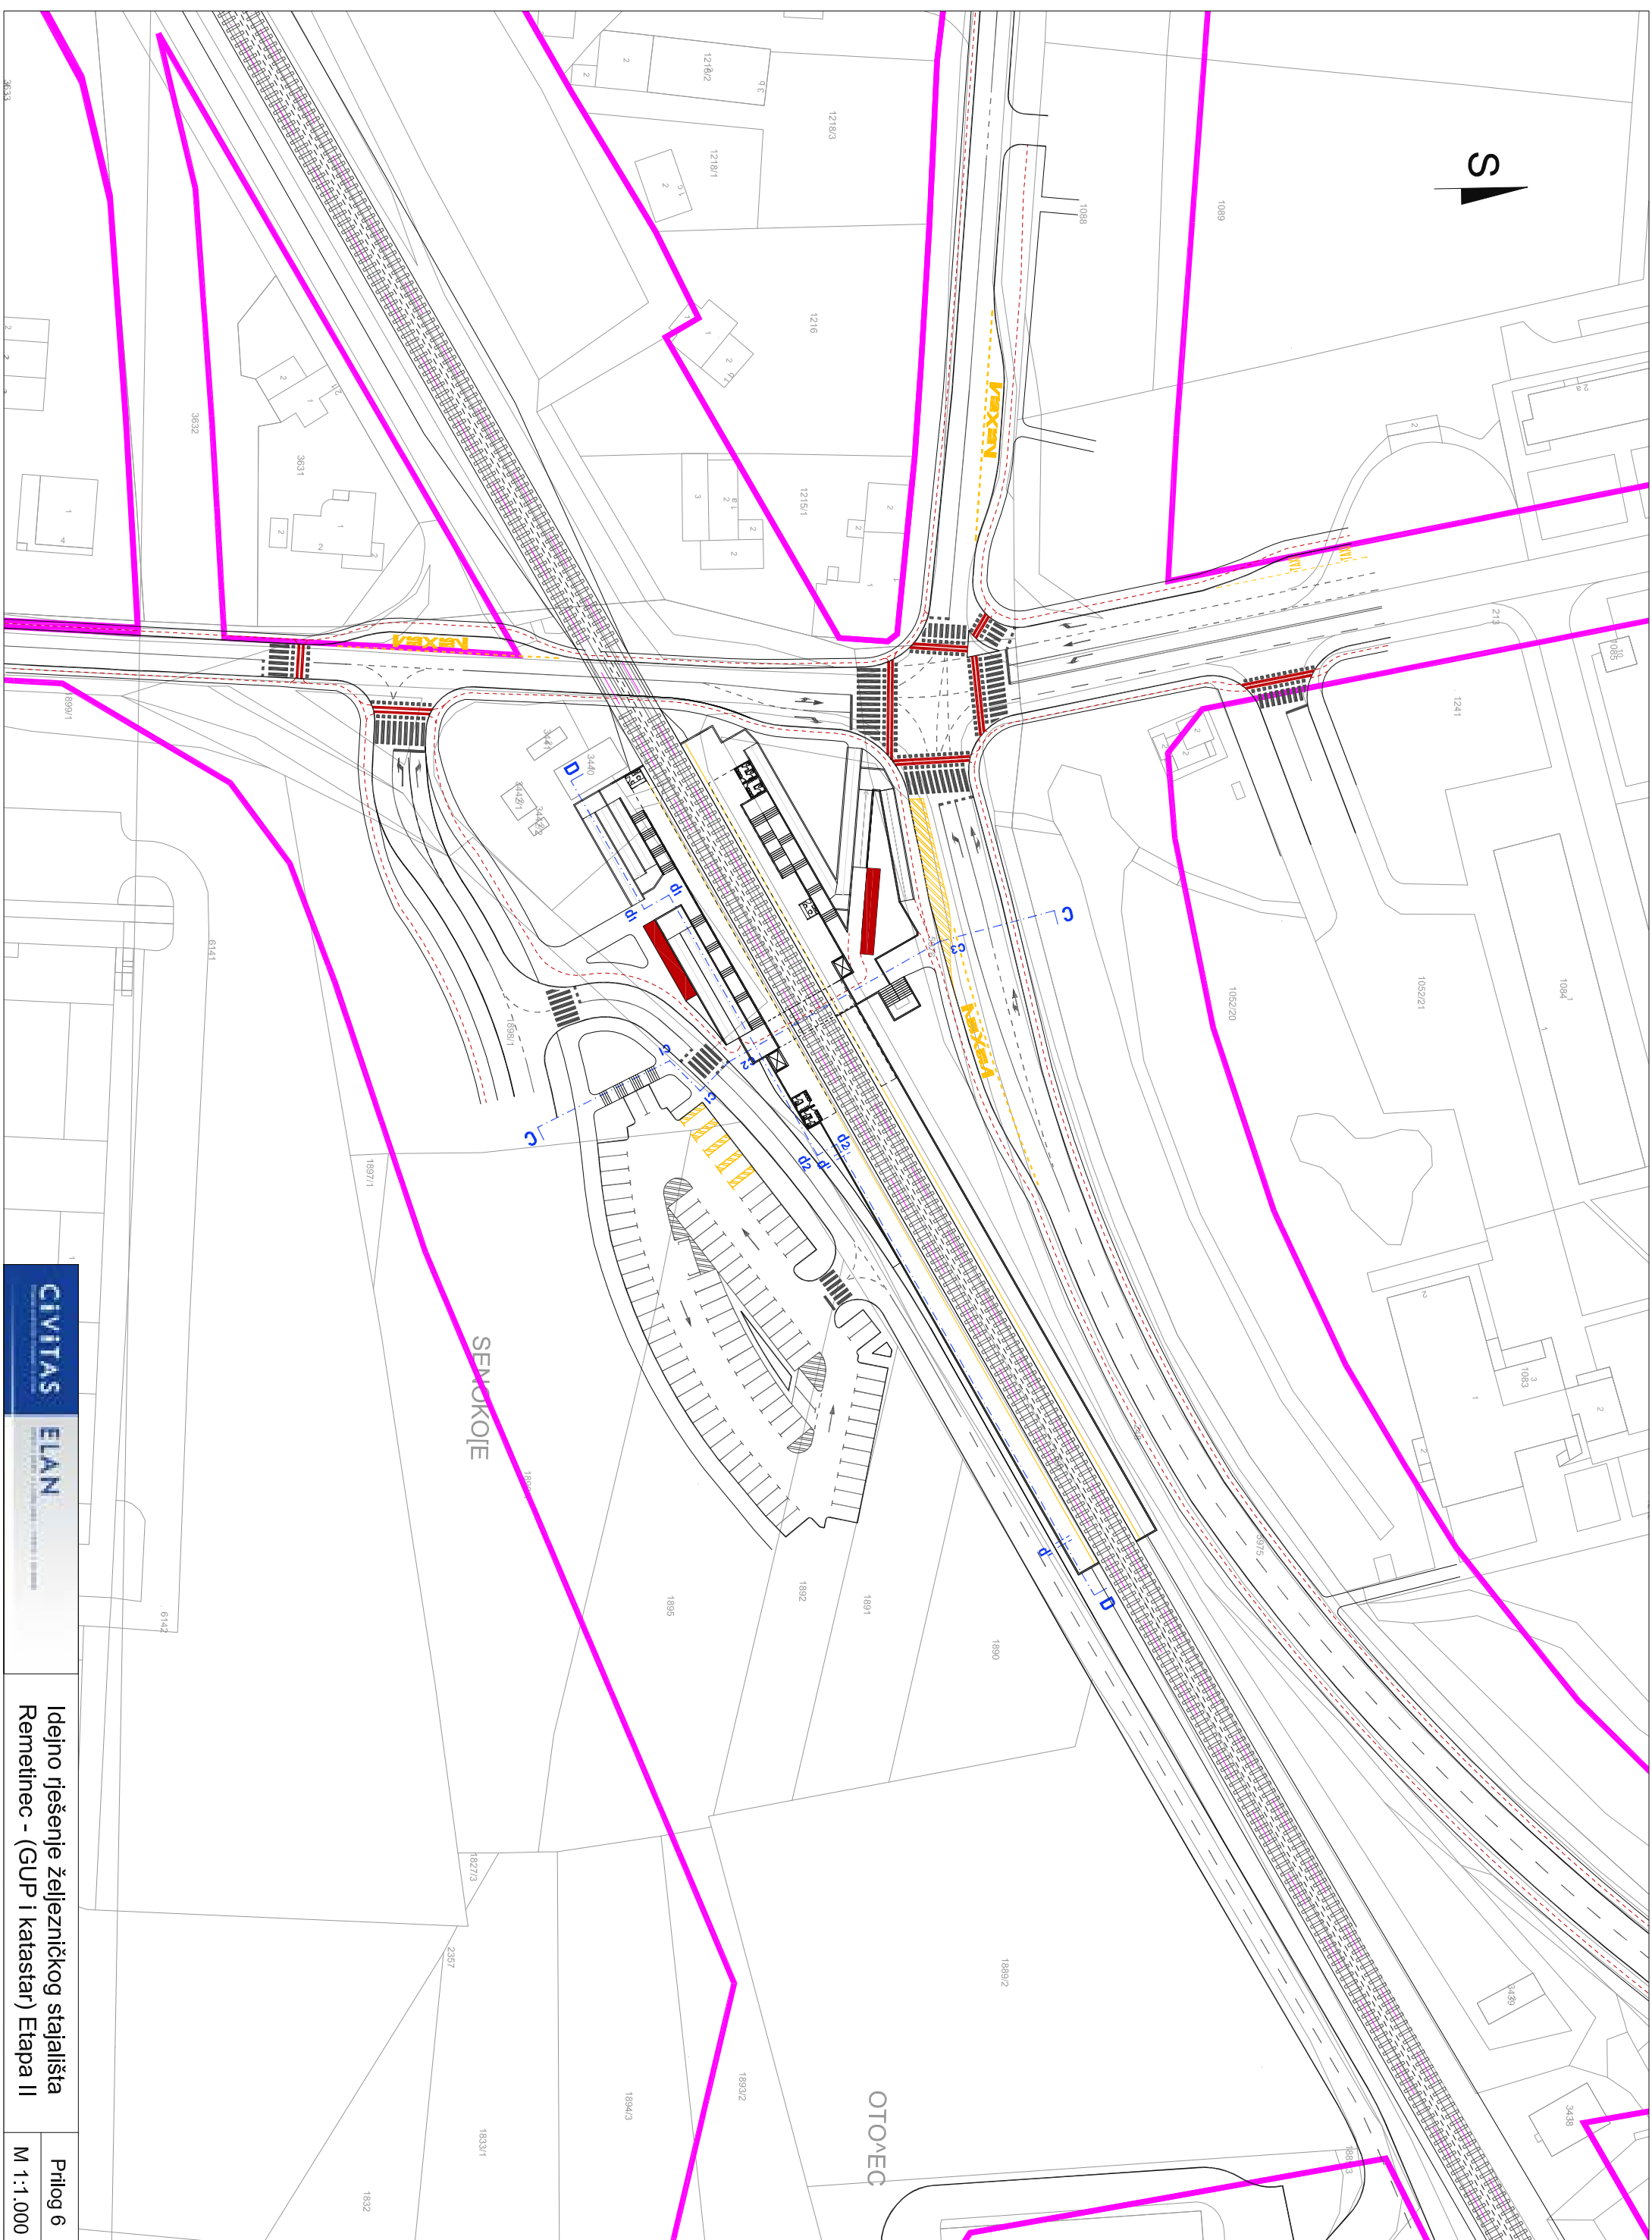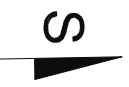


ETAPA 2
POPREČNI PRESJEK C-C

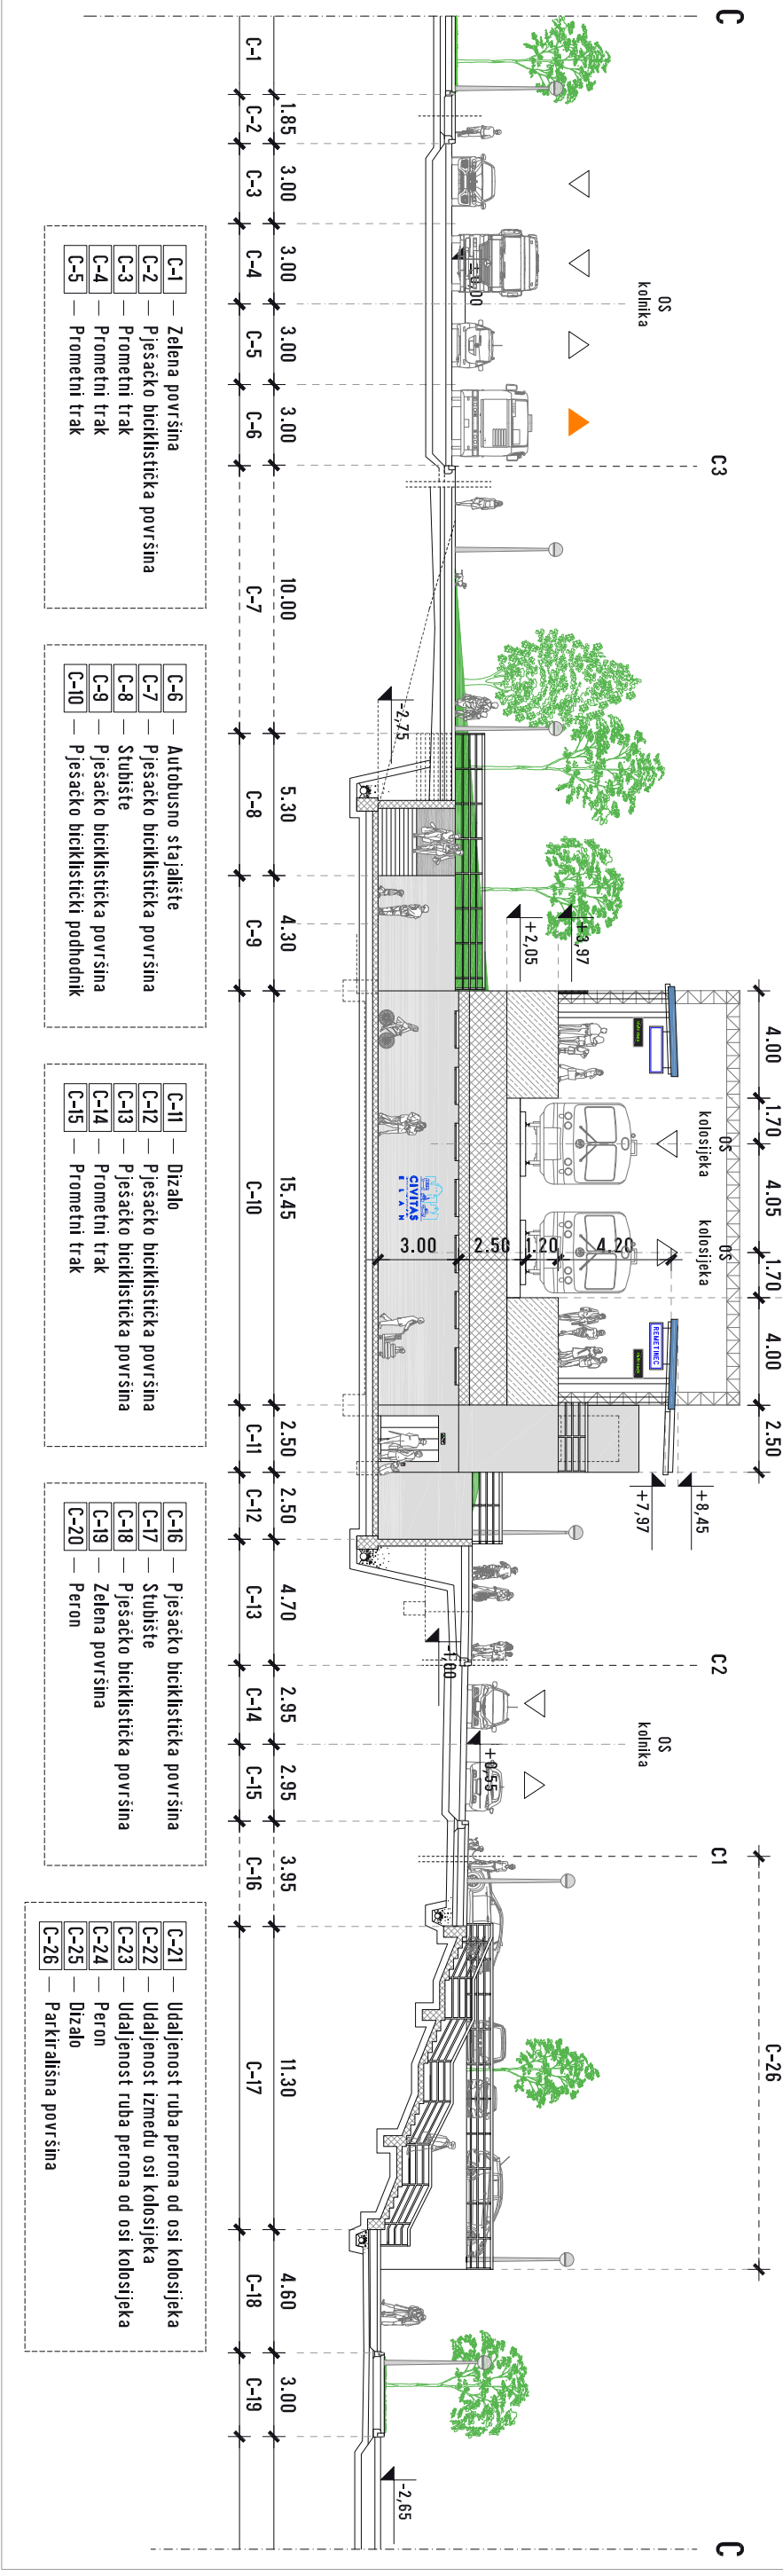

ETAPA 2
UZDUŽNI PRESJEK D-D

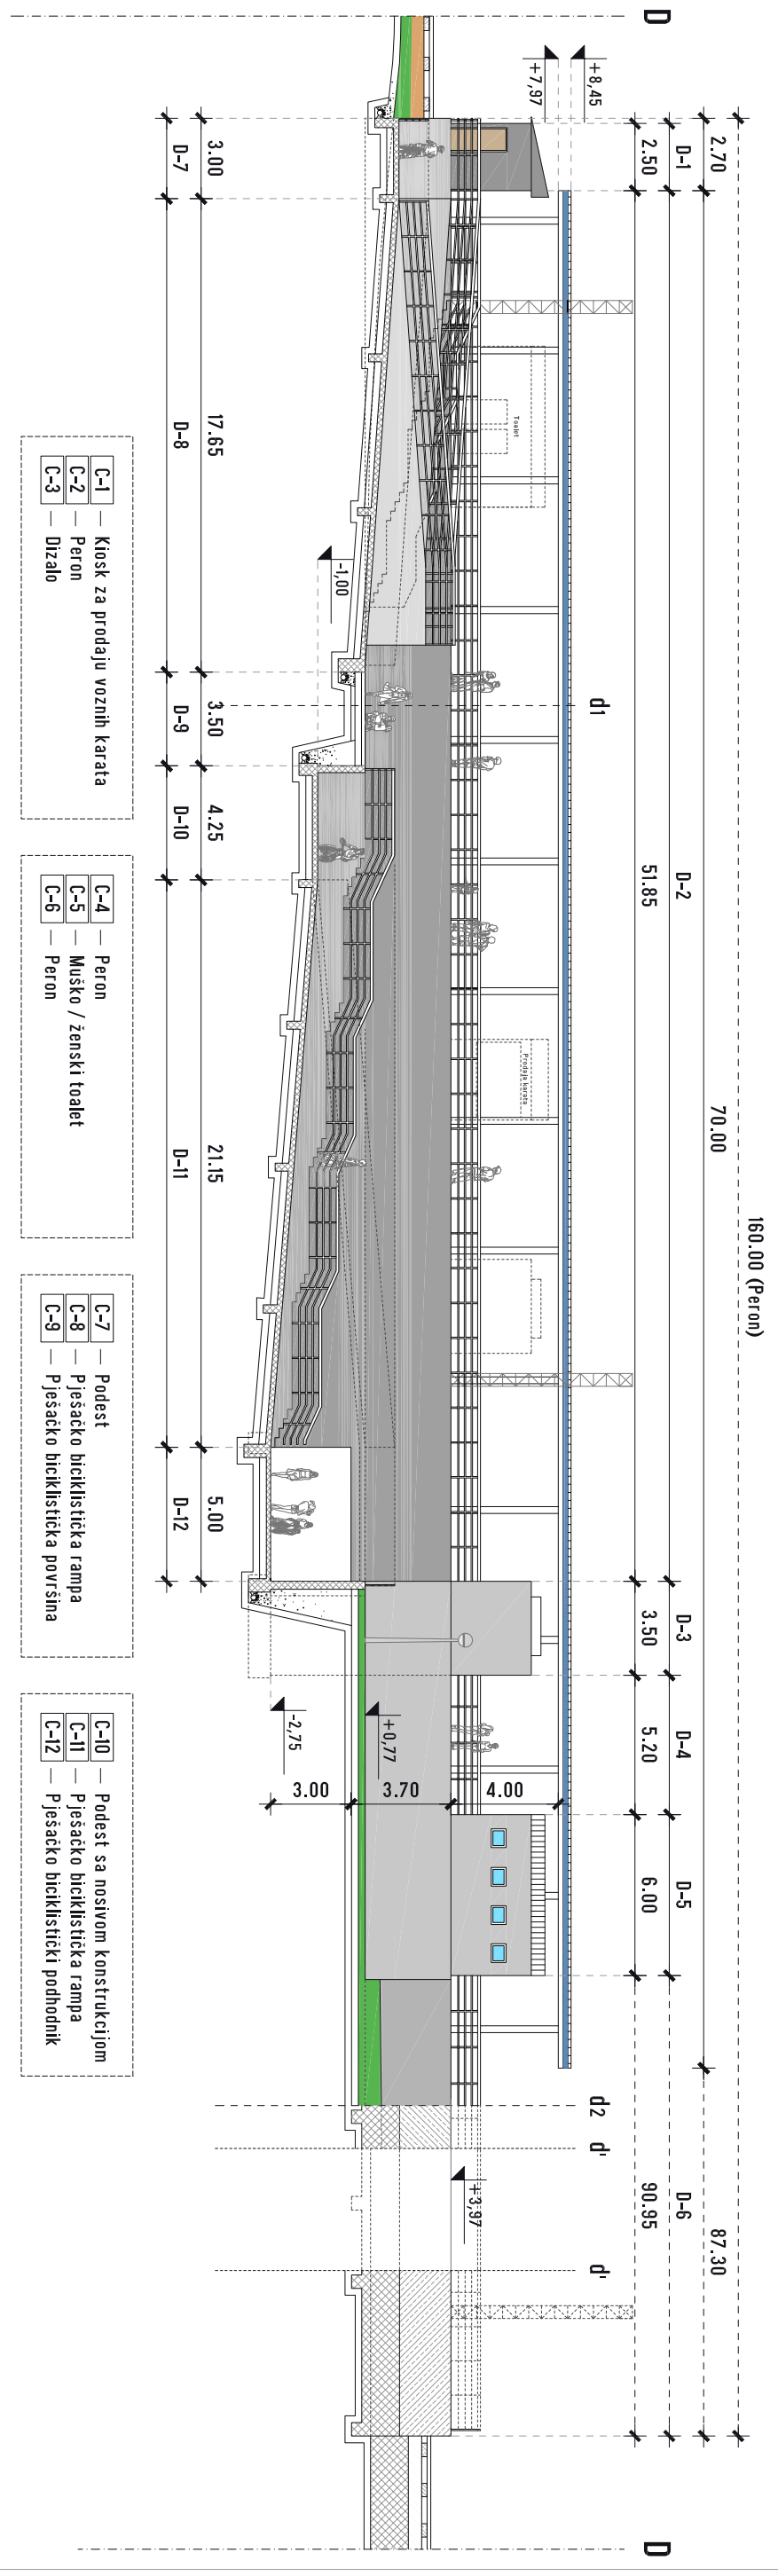

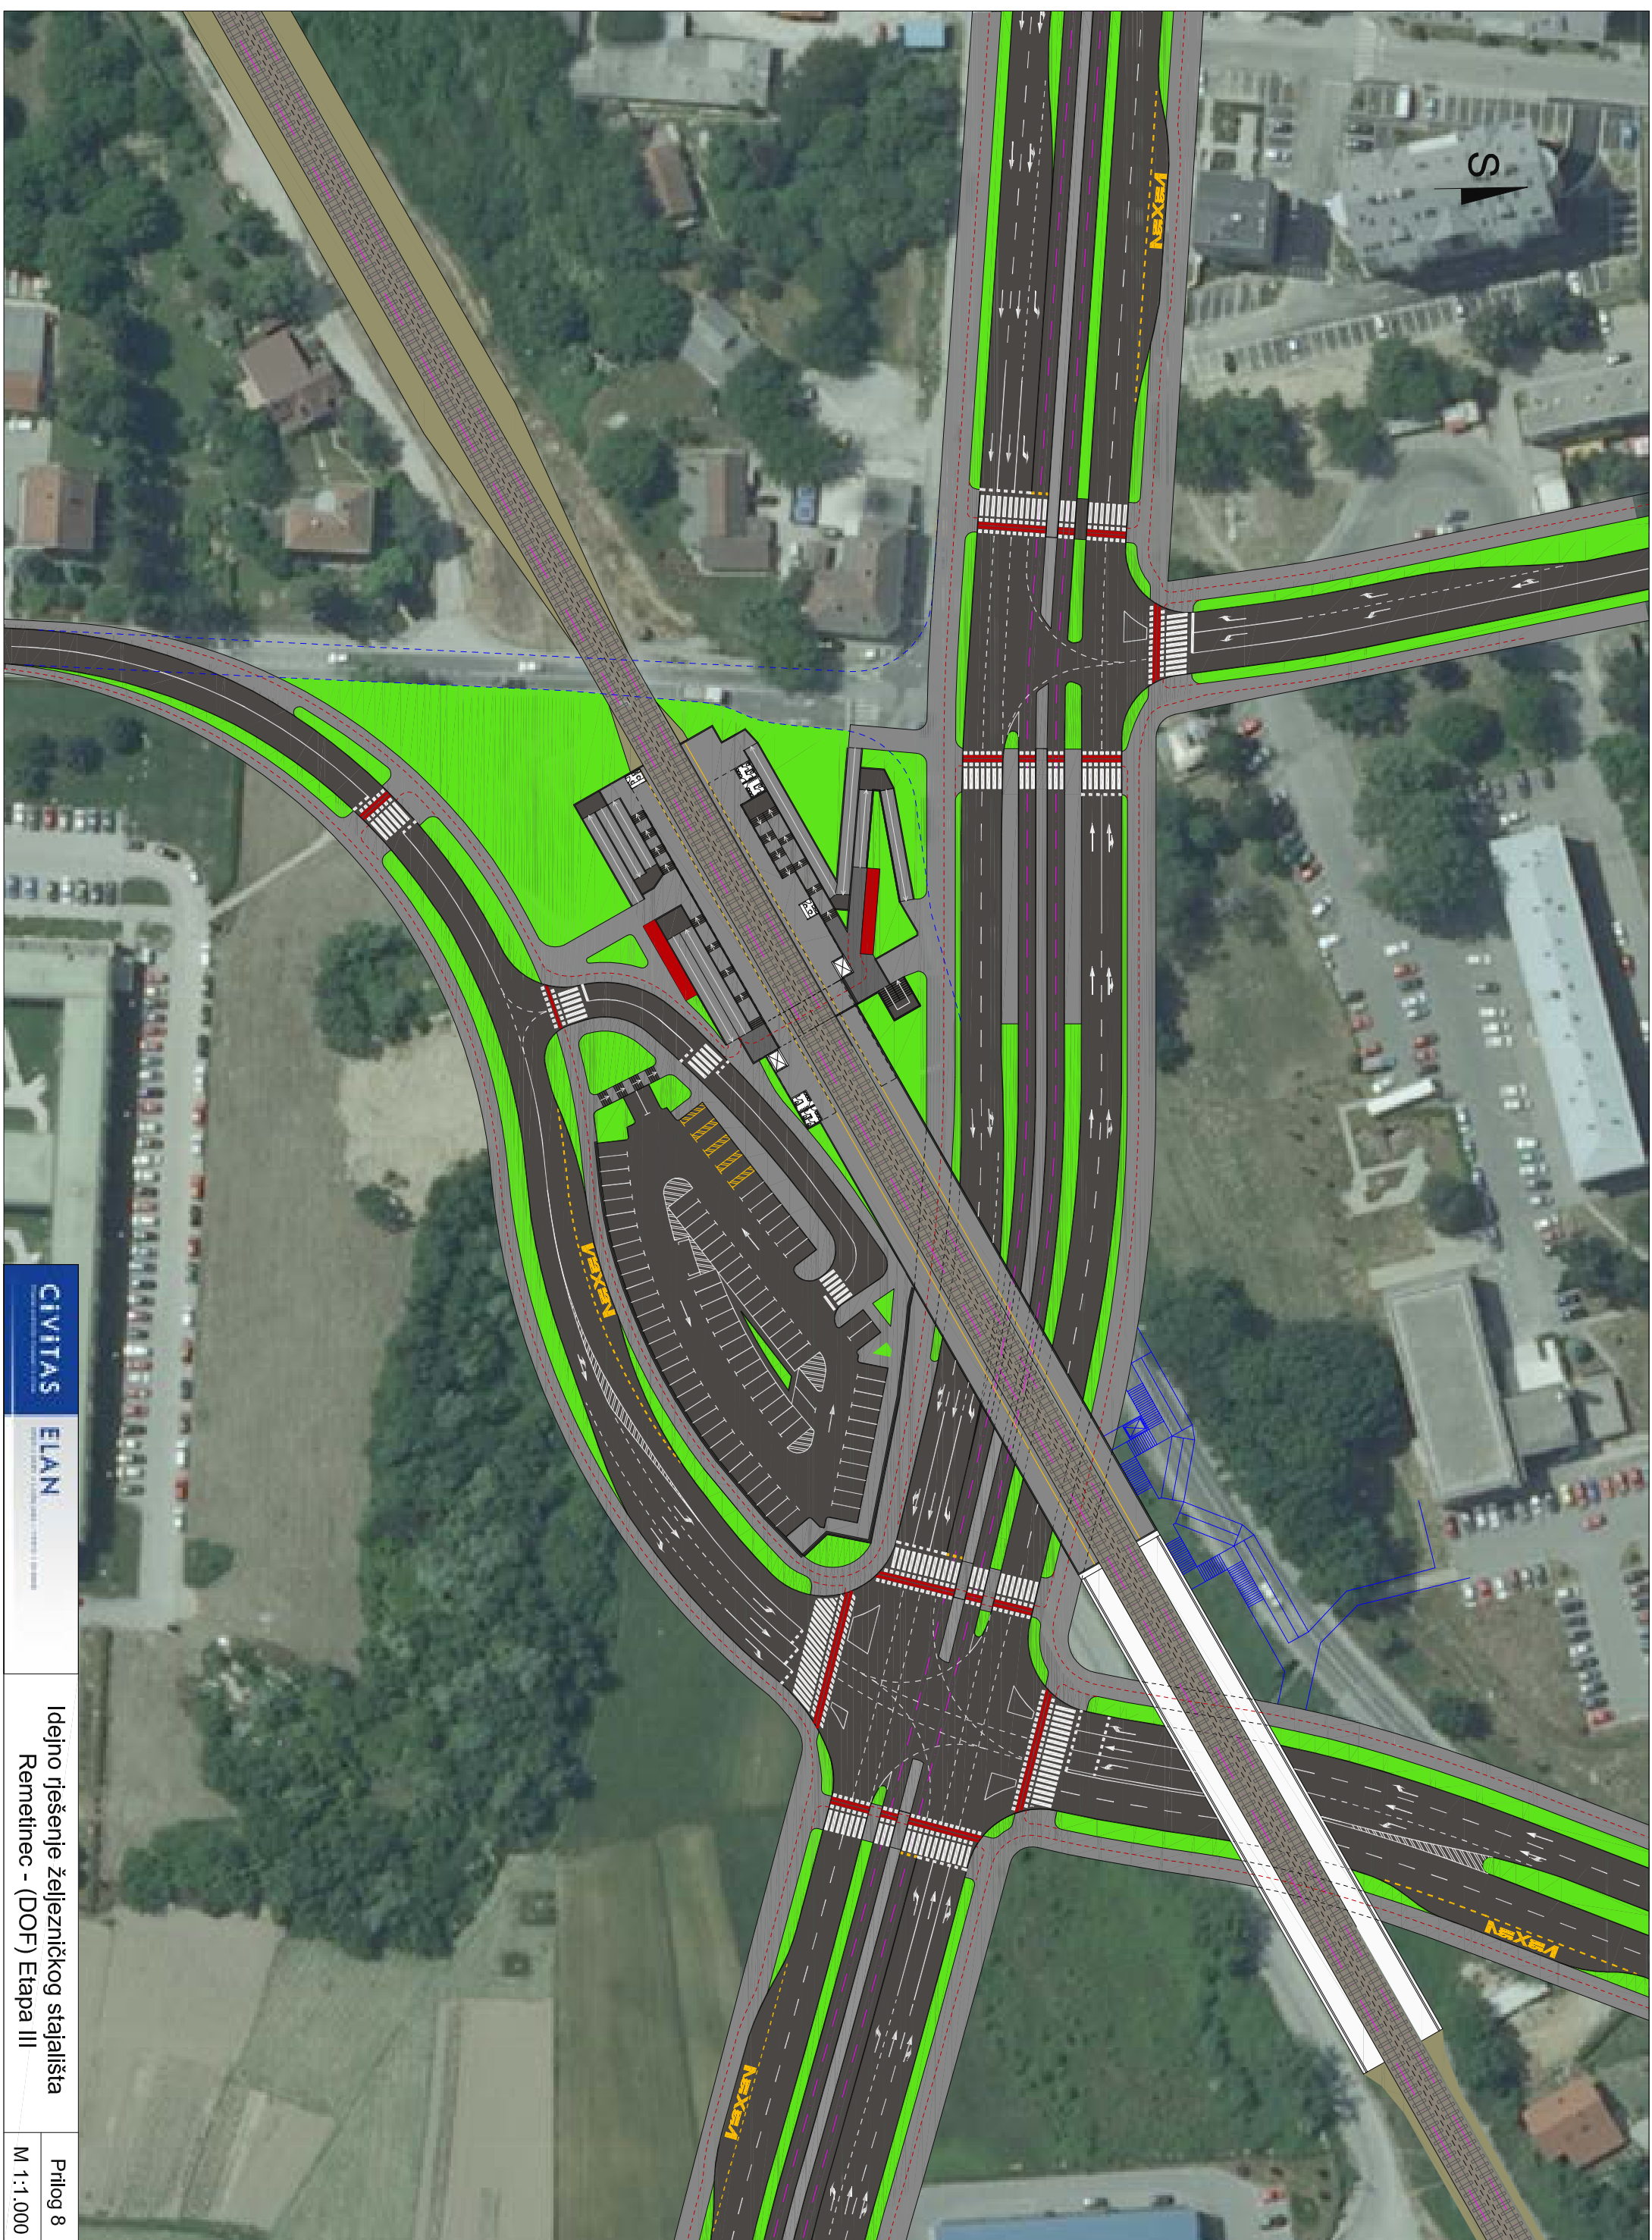

S

CIVITAS

ELAN

Idejno rješenje željezničkog stajališta
Remetinec - (DOF) Etapa III

Prilog 8
M 1:1.000

